

## 图 纸 目 录

[illegible]

说明 illustrate

出图专用章 SEAL

注册盖章 SEAL

施工图审查盖章 SEAL

设计证书编号 A261136449  
本图须加盖本公司出图签章 否则一律无效

设计单位



**中水华创国际工程设计顾问有限公司**  
Zhongshui Huachuang International Engineering Design Consultant Co., Ltd.

审定人/日期 AUTHORIZED FOR ISSUE BY /DATE

崔延濤

审核人/日期 AUDITED BY /DATE

批 註

设计总负责人 日期 PROJECT DIRECTOR /DATE

李 卉

专业负责人/日期 DISCIPLINE RESPONSIBLE BY /DATE

子楷

校对/日期 CHECKED BY /DATE

崔延湖

设计人/日期 DESIGNED BY /DATE

张洋

制图人/日期 DESIGNED BY /DATE

张洋

建设单位 CLIENT

广东省韶关生态环境监测中心站

项目名称 PROJECT

## 长坝水质自动监测站物理隔离全过程咨询服务

子项名称PROJECT

图名DRAWING TITLE

## 图纸目录

工程编号 70110-00

ZSHC-SG

阶段

**施工日**

比例 1: 100  
SCALE

11.100

专业

22

日期 2022 06


2023. 09

图号

GS

新增内墙	轻钢龙骨+石膏板（2面各钉9mm厚的石膏板）	零星购置	（1）热熔灭火器一套(按市场价)
			（2）增加视频监控系统(含摄像头、管线布置、主机硬盘安装等),按市场价
安装说明 按建设单位使用要求改造室内水电	1.按建设单位使用要求改造室内水电    		
室内地砖零星修补 (如拆除墙体后的地面)	(1).地面凿除原有损坏地砖		
	(2).20mm1:3水泥砂浆找平		
	(3).20mm1:2水泥砂浆镶贴800×800抛光砖		

工程编号 JOB NO.	ZSHC-SG	阶段 STATUS	施工图
比例 SCALE	1: 100	专业 DISCIPLINE	结构
日期 DATE	2023. 08	图号 DRAWING NO.	GS-01

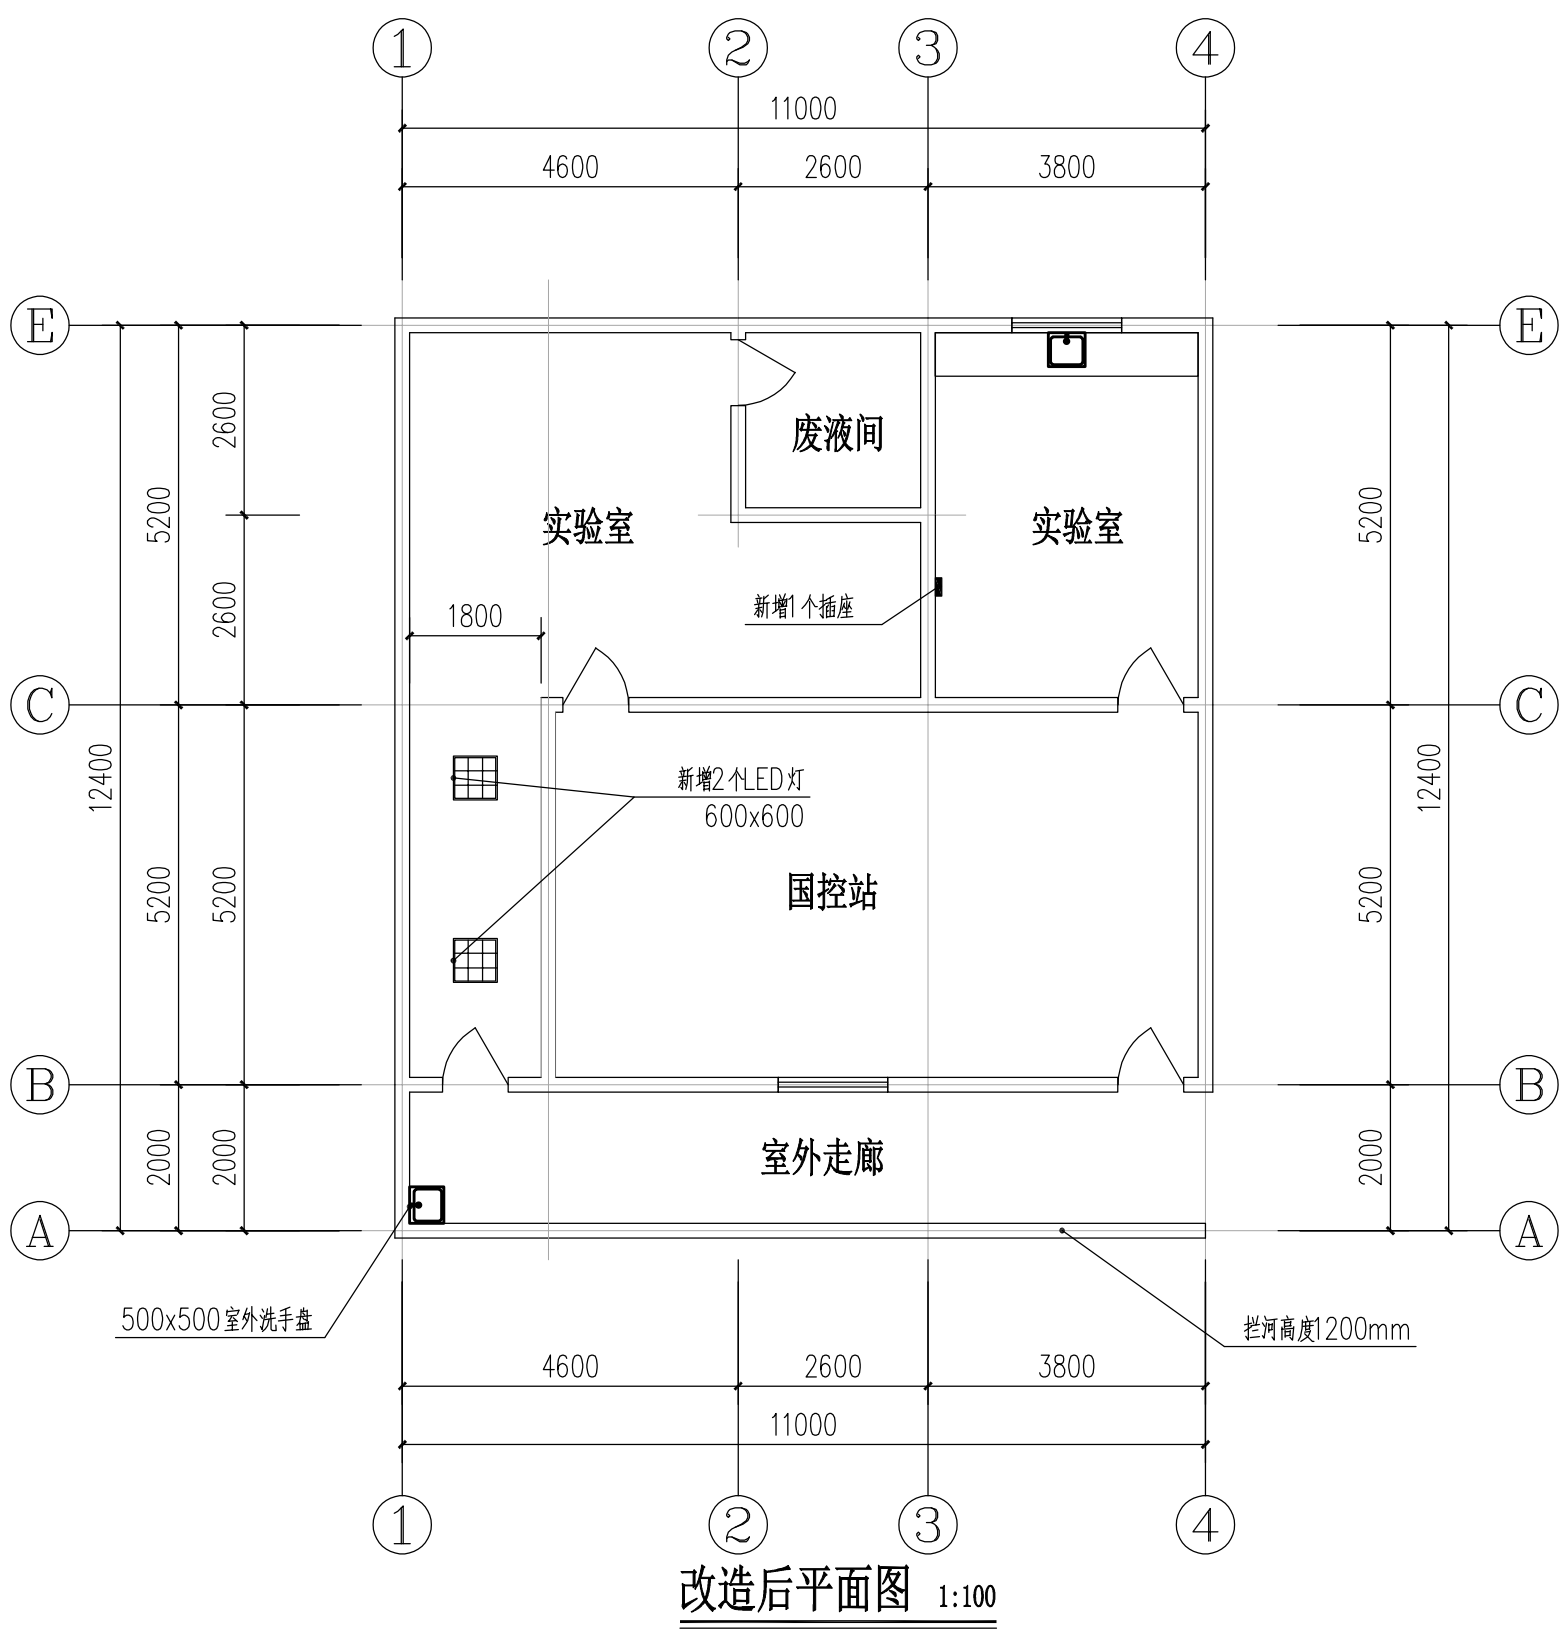


	洞口尺寸	备注
窗	1200X1500	离地900
门	1000X2100	


2. 玻璃挡板上面的女儿玻璃片脱落修复。
3. 更换排气扇，并加装熔断保护装置。
4. 修护一楼门。
5. 外墙面修复做法，铲除原有外墙空鼓部位，基层清理干净，15mm厚1:1.6水泥石灰砂浆找平，2mm厚聚合物水泥防水涂料，墙面钉挂铁丝网，15mm厚1:1.6水泥石灰砂浆打底，水泥膏镶贴45\*95纸皮砖，约10平方米
6. 新建墙体及封堵窗洞墙体厚度200mm厚，M5水泥石灰砂浆 标准砖砌筑
7. 楼层室内净高高度3m
8. 拆除墙体两侧墙面15mm厚1:1.6水泥石灰砂浆打底，5mm厚1:2.5水泥砂浆抹面修复

张

DISCIPLINE	250
UNIT 1	22 22

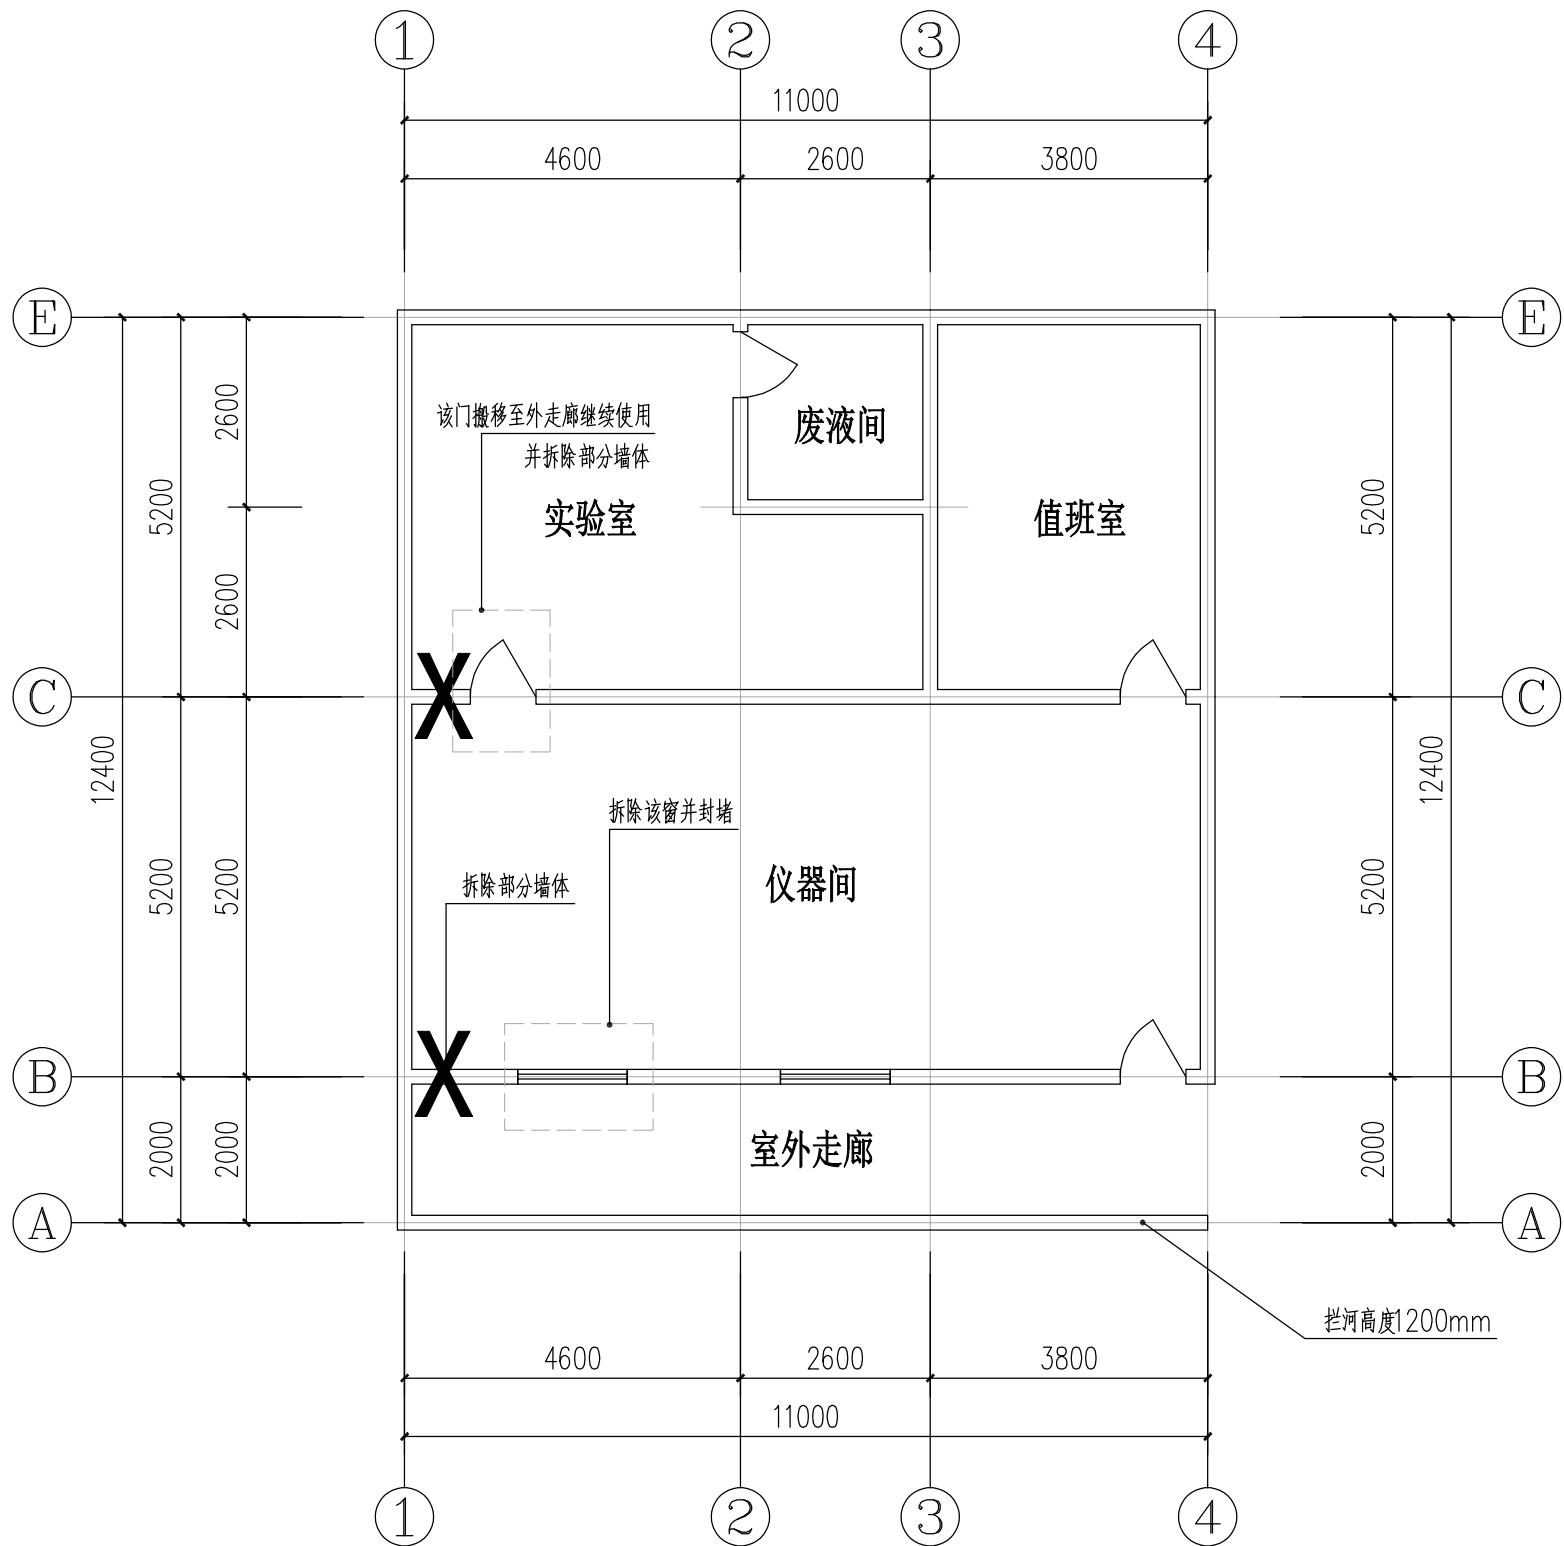

拆墙平面图 1:100

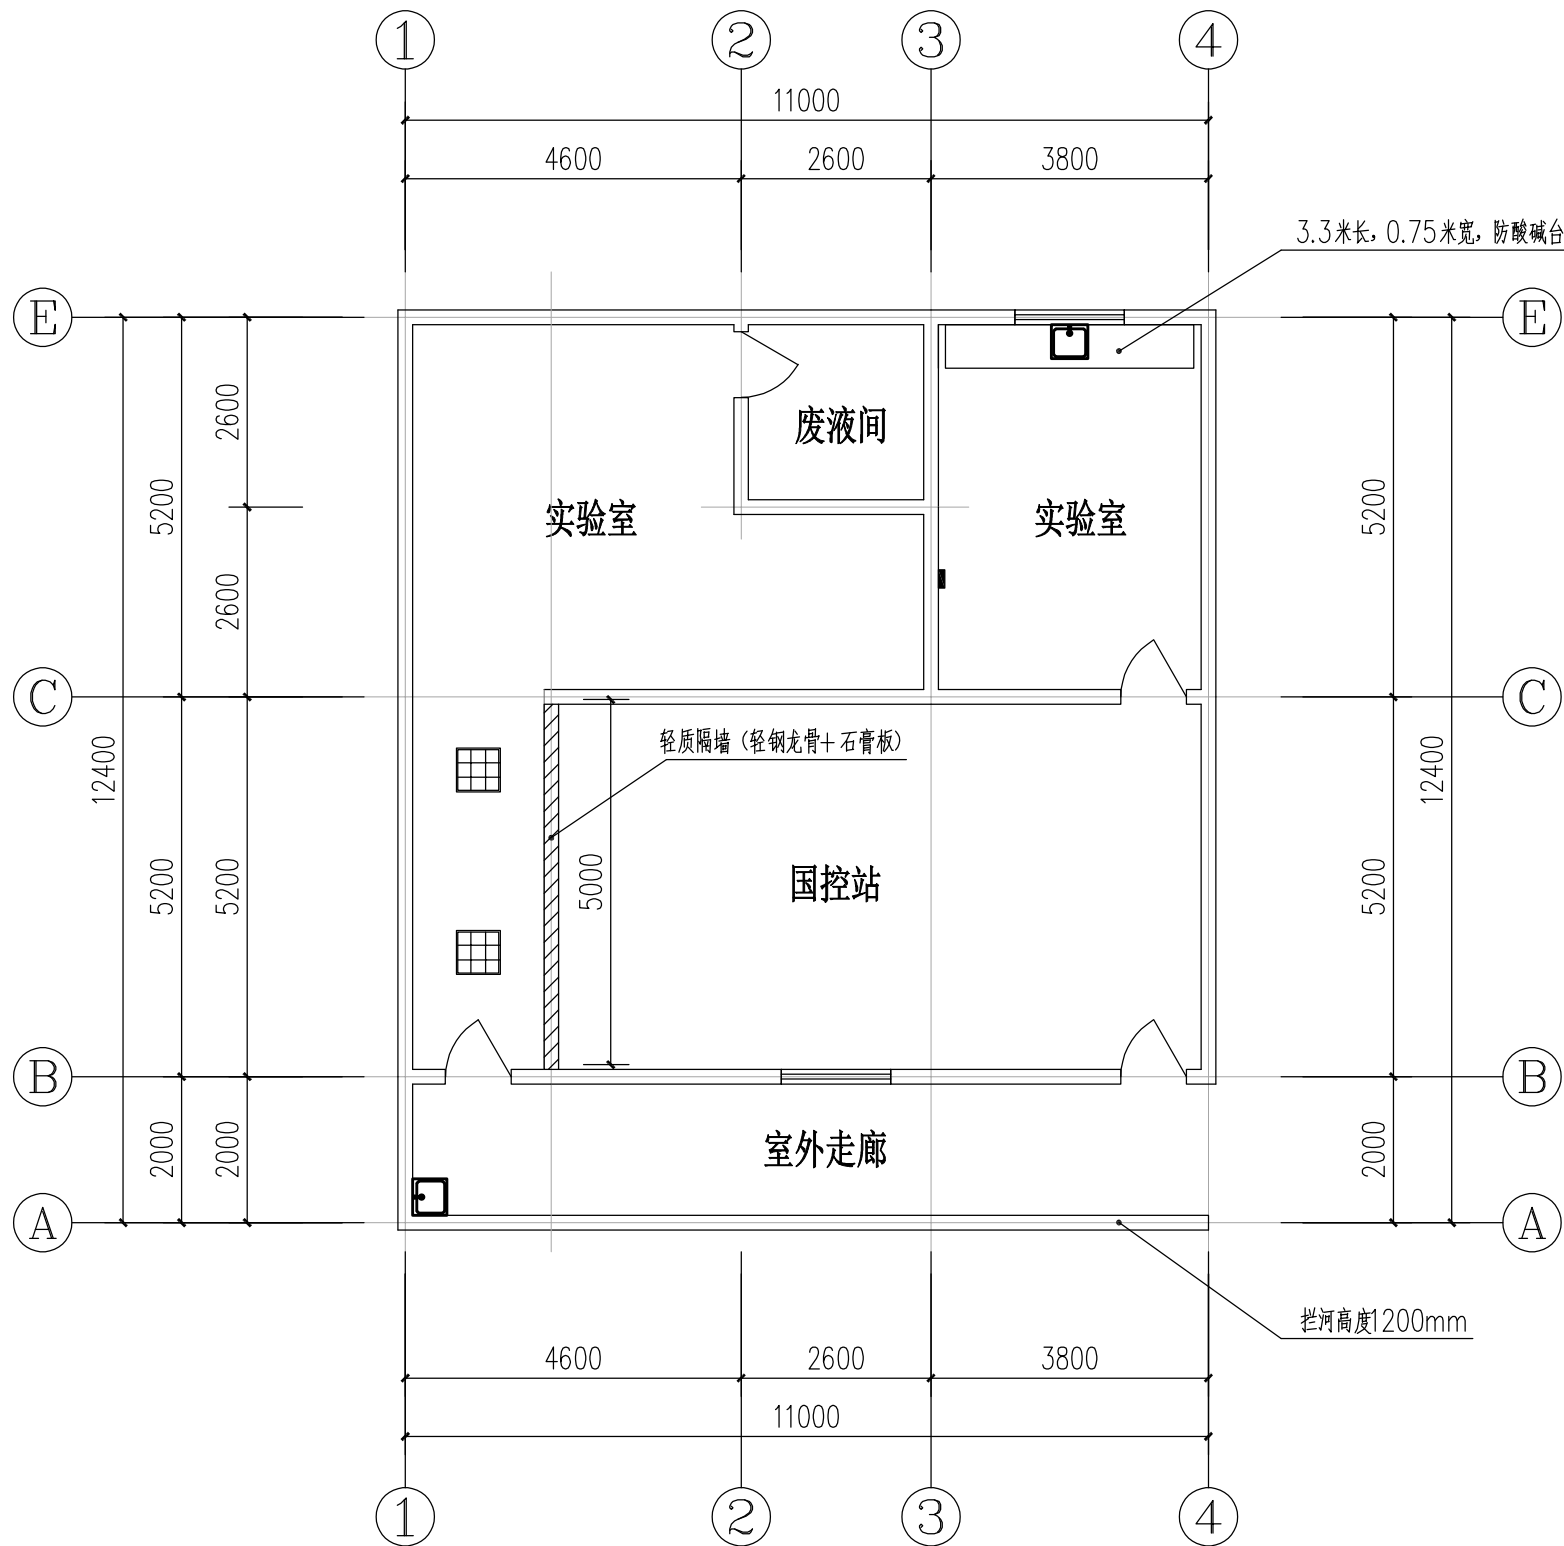

砌墙平面图 1:100

说明：1. 此原图根据甲方提供的CAD 图绘制而成，需现场复核尺寸，若尺寸与现场实际情况有不同，  
按现场具体实际尺寸为准。需经甲方确认。未标号门窗为原门窗，除特殊注明外，其余保留。

- 玻璃挡板上面的女儿玻璃片脱落修复。
- 更换排气扇，并加装熔断保护装置。
- 修护一楼门。
- 外墙面修复做法，铲除原有外墙空鼓部位，基层清理干净，15mm厚1:1:6水泥石灰砂浆找平，2mm厚聚合物水泥防水涂料，墙面钉挂铁丝网，15mm厚1:1:6水泥石灰砂浆打底，水泥膏镶贴45\*95纸皮砖，约10平方米
- 新建墙体及封堵窗洞墙体厚度200mm厚，M5水泥石灰砂浆 标准砖砌筑
- 楼层室内净高高度3m
- 拆除墙体两侧墙面15mm厚1:1:6水泥石灰砂浆打底，5mm厚1:2. 5水泥砂浆抹面修复

	洞口尺寸	备注
窗	1200X1500	离地900
门	1000X2100	

备注：  
1、本图尺寸以图上标注为准，不得以比例尺度量。  
2、建设单位具备完整的规划、立项及相关批复手续后，本图方可用于施工，在此之前，  
本图仅适用于方案报批。  
3、图纸加盖相应阶段出图章后有效，未经正式施工图审查机构审查，本图不得直接用于  
施工，仅供业主建设投资前估算建设造价之参考图。  
4、使用本图时，应同时参照其它有关图纸及国家相关规范与标准图集，如发现有任何不明  
之处，应及时通知我公司。  
5、本图之版权属中水华创国际工程设计顾问有限公司所有，未经本公司授权不得随意  
转交第三方，或以任何形式复制。

说明 illustrate

出图专用章 SEAL

注册盖章 SEAL

施工图审查盖章 SEAL

设计证书编号 A261136449  
本图须加盖本公司出图签章 否则一律无效

设计单位



**中水华创**  
ZSHC

**中水华创国际工程设计顾问有限公司**  
Zhongshui Huachuang International Engineering Design Consultant Co., Ltd.

审定人/日期 AUTHORIZED FOR ISSUE BY /DATE	崔延洲	
审核人/日期 AUDITED BY /DATE	孟楷	孟楷
设计总负责人/日期 PROJECT DIRECTOR /DATE	李井	李井
专业负责人/日期 DISCIPLINE RESPONSIBLE BY /DATE	孟楷	孟楷
校对人/日期 CHECKED BY /DATE	崔延洲	
设计人/日期 DESIGNED BY /DATE	张洋	张洋
制图人/日期 DESIGNED BY /DATE	张洋	张洋

建设单位 CLIENT

广东省韶关生态环境监测中心站

项目名称 PROJECT

长坝水质自动监测站物理隔离全过程咨询服务

子项名称 PROJECT

图名 DRAWING TITLE

拆墙、砌墙平面图

工程编号 JOB NO.	ZSHC-GS	阶段 STATUS	施工图
比例 SCALE	1: 100	专业 DISCIPLINE	建筑
日期 DATE	2023. 08	图号 DRAWING NO.	GS-03