

建筑施工图

图纸目录

顺 序	图 纸 名 称	图 号	图 幅	备 注	顺 序	图 纸 名 称	图 号	图 幅	备 注
1	图纸目录	01	A2		29				
2	装饰装修设计说明一	02	A2		30				
3	装饰装修设计说明二	03	A2		31				
4	修缮总说明	04	A2		32				
5	建筑构造用料表	05	A2		33				
6	首层现状平面图	06	A2		34				
7	首层天面现状平面图	07	A2		35				
8	首层天面修缮平面图	08	A2		36				
9	首层地砖现状平面图	09	A2		37				
10	首层墙面修缮平面图	10	A2		38				
11	天面详图	11	A2		39				
12	新建板房详图	12	A3		40				
13					41				
14					42				
15					43				
16					44				
17					45				
18					46				
19					47				
20					48				
21					49				
22					50				
23					51				
24					52				
25					53				
26					54				
27					55				
28					56				

说明 illustrate

出图专用章 SEAL

注册盖章 SEAL

施工图审查盖章 SEAL

设计证书编号A261136449
本图须加盖本公司出图签章 否则一律无效

设计单位



中水华创国际工程设计顾问有限公司
Zhongshui Huachuang International Engineering Design Consultant Co., Ltd.

审定人/日期 AUTHORIZED FOR ISSUE BY /DATE

崔延溯

审核人/日期 AUDITED BY /DATE

李 丹

设计总负责人 日期 PROJECT DIRECTOR /DATE

李 冉

专业负责人/日期 DISCIPLINE RESPONSIBLE BY /DATE

李 丹

校对人/日期 CHECKED BY /DATE

干曉

设计人/日期 DESIGNED BY /DATE

周霄：

制图人/日期 DESIGNED BY /DATE

周雲：

建设单位 CLIENT

韶关市生态环境局乐昌分局

项目名称PROJECT

乐昌乐城空气自动站、三溪水自动监测站受灾损毁 修复工程

子项名称PROJECT

三溪水自动监测站受灾损毁修复工程

图名DRAWING TITLE

图纸目录

工程编号 JOB NO.	阶段 STATUS	施工图
比例 SCALE	专业 DISCIPLINE	建筑
日期 DATE	图号 DRAWING NO.	01

[illegible]

电	气				
给排水	暖通				
建筑	结构				
会	签				

农业行业（农业综合开发生态工程、普通林业工程）乙级 建筑行业（冶金矿山工程、冶金冶炼工程）乙级 机械行业（机械设计及设备制造专业）乙级 材料行业（材料工程）乙级 能源行业（能源工程）乙级 化工行业（化工工程）乙级 轻工行业（轻工工程）乙级 纺织行业（纺织工程）乙级 医药行业（医药工程）乙级 电子行业（电子工程）乙级 通信行业（通信工程）乙级 交通运输行业（交通运输工程）乙级 水利行业（水利工程）乙级 电力行业（电力工程）乙级 环保行业（环保工程）乙级 地质行业（地质工程）乙级 测绘行业（测绘工程）乙级 海洋行业（海洋工程）乙级 航空行业（航空工程）乙级 航天行业（航天工程）乙级 核工业（核工程）乙级 国防科技工业（国防科技工业工程）乙级 其他行业（其他工程）乙级

室内装修主要做法、材料表

建筑构造用料表

建筑构造用料表					
名称		构造做法	备注		备注
地 1 (有防水层) 地砖地面 * 用于厨房 300X300 浅灰色防滑砖		•10厚防滑地砖	防水层材料厚度要求: a, 自粘改性沥青防水卷材: ≥3mm 防水层翻边高度要求: 1. 卫生间翻边高度: 450mm 2. 厨房翻边高度: 450mm	地 3 * 用于卧室地砖地面 卧室窗台 600X600 白色抛光砖	•10厚白色抛光砖 •30厚1: 3干硬性水泥砂浆结合层, 面撒水泥粉 •最薄处30厚1: 3水泥砂浆找坡层抹平 •刷基层处理剂一道 •原有钢筋砼楼板
		•30厚1: 3干硬性水泥砂浆结合层, 面撒水泥粉			
		•3厚防水层			
		•最薄处30厚1: 3水泥砂浆找坡层抹平			
		•刷基层处理剂一道			
		•原钢筋砼楼板			
地 2 地砖地面 600X600 白色抛光砖 * 用于客厅、餐厅地面		•10厚白色抛光砖		踢脚线	• 刷乳胶漆2遍 (高度: 120mm) •2厚面层耐水腻子粉刷2遍, 分遍刮平 •专用界面剂一遍
		•30厚1: 3干硬性水泥砂浆结合层, 面撒水泥粉			
		•最薄处30厚1: 3水泥砂浆找坡层抹平			
		•刷基层处理剂一道			
		•原有钢筋砼楼板			
地 1 (有防水层) 地砖地面 * 用于卫生间地面 300X300 浅灰色防滑砖		•10厚防滑地砖	防水层材料厚度要求: a, 自粘改性沥青防水卷材: ≥3mm 防水层翻边高度要求: 1. 卫生间翻边高度: 450mm 2. 厨房翻边高度: 450mm	内墙 1 白色乳胶漆内墙面 * 用于客厅、餐厅 以及卧室墙面	• 白色乳胶漆二底二面 •2厚面层耐水腻子粉刷2遍, 分遍刮平 •专用界面剂一遍
		•30厚1: 3干硬性水泥砂浆结合层 面撒水泥粉			
		•C20陶粒砼垫层300厚			
		•3厚防水层			
		•最薄处30厚1: 3水泥砂浆找坡层抹平			
		•刷基层处理剂一道			
地 1 (有防水层) 地砖地面 * 用于卫生间地面 300X300 浅灰色防滑砖		•原有钢筋砼楼板		室内天面	• 白色无机涂料刷两遍 •2厚面层耐水腻子粉刮1遍, 刮平 •3厚底基防裂腻子粉刮1遍, 刮平 •素水泥浆一道甩毛 (内掺建筑胶) •钢筋砼板面清理干净
		•10厚防滑地砖			
		•30厚1: 3干硬性水泥砂浆结合层 面撒水泥粉			
		•C20陶粒砼垫层300厚			
		•3厚防水层			
内墙2 * 用于卫生间及厨房 200X300 浅灰色瓷砖		•最薄处30厚1: 3水泥砂浆找坡层抹平	1—17层各户型 卫生间贴砖高度 3.2m 厨房贴砖高度 3.2m 18层各户型		300*300铝扣板, 0.6mm厚 U型系列轻钢吊顶龙骨, ø8钢筋吊杆, 承载龙骨间距900, 覆面龙骨间距为300*300 吊顶高度为200mm
		•刷基层处理剂一道			
		•原有钢筋砼楼板			
		•4~5厚聚合物乳液防水砂浆镶贴10厚面砖.			
		•10厚聚合物乳液防水砂浆			
	•刷聚合物乳液防水素浆一遍				
	•20厚1: 3水泥砂浆				

备注:
1、本图尺寸以图上标注为准, 不得以比例尺度量。
2、建设单位具备完整的规划、立项及相关批复手续后, 本图方可用于施工, 在此之前, 本图仅适用于方案报批。
3、图纸如经相应阶段出图章后有效, 未经正规施工图审查机构审查, 本图不得直接用于施工, 仅供业主建设投资前估算建设造价之参考图。
4、使用本图时, 应同时参照其它有关图纸及国家相关规范与标准图集, 如发现有任何不明之处, 应及时通知我公司。
5、本图之版权属中水华创国际工程设计顾问有限公司所有, 未经本公司授权不得随意转交第三方, 或以任何形式复制。

说明 illustrate

出图专用章 SEAL

注册盖章 SEAL

施工图审查盖章 SEAL

设计证书编号A261136449
本图须加盖本公司出图签章 否则一律无效

设计单位


中水华创
ZSHC

中水华创国际工程设计顾问有限公司
Zhonghui Huachuang International Engineering Design Consultant Co., Ltd.

审定人/日期 AUTHORIZED FOR ISSUE BY /DATE
崔延洲

审核人/日期 AUDITED BY /DATE
李卉

设计总负责人 日期 PROJECT DIRECTOR /DATE
李卉

专业负责人/日期 DISCIPLINE RESPONSIBLE BY /DATE
李卉

校对人/日期 CHECKED BY /DATE
于晓丹

设计人/日期 DESIGNED BY /DATE
周霞琳

制图人/日期 DESIGNED BY /DATE
周霞琳

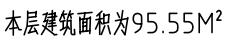
建设单位 CLIENT
韶关市生态环境局乐昌分局

项目名称PROJECT
乐昌乐城空气自动站、三溪水自动监测站受灾损毁修复工程

子项名称PROJECT
三溪水自动监测站受灾损毁修复工程


图名DRAWING TITLE
建筑构造用料表

工程编号 JOB NO.	阶段 STATUS	施工图
比例 SCALE	专业 DISCIPLINE	建筑
日期 DATE	图号 DRAWING NO.	05



工程编号 JOB NO.	阶段 STATUS	施工图
比例 SCALE	专业 DISCIPLINE	建筑
日期 DATE	图号 DRAWING NO.	06

会	建	给					
筑	水	电					
结	通						
构							
登							

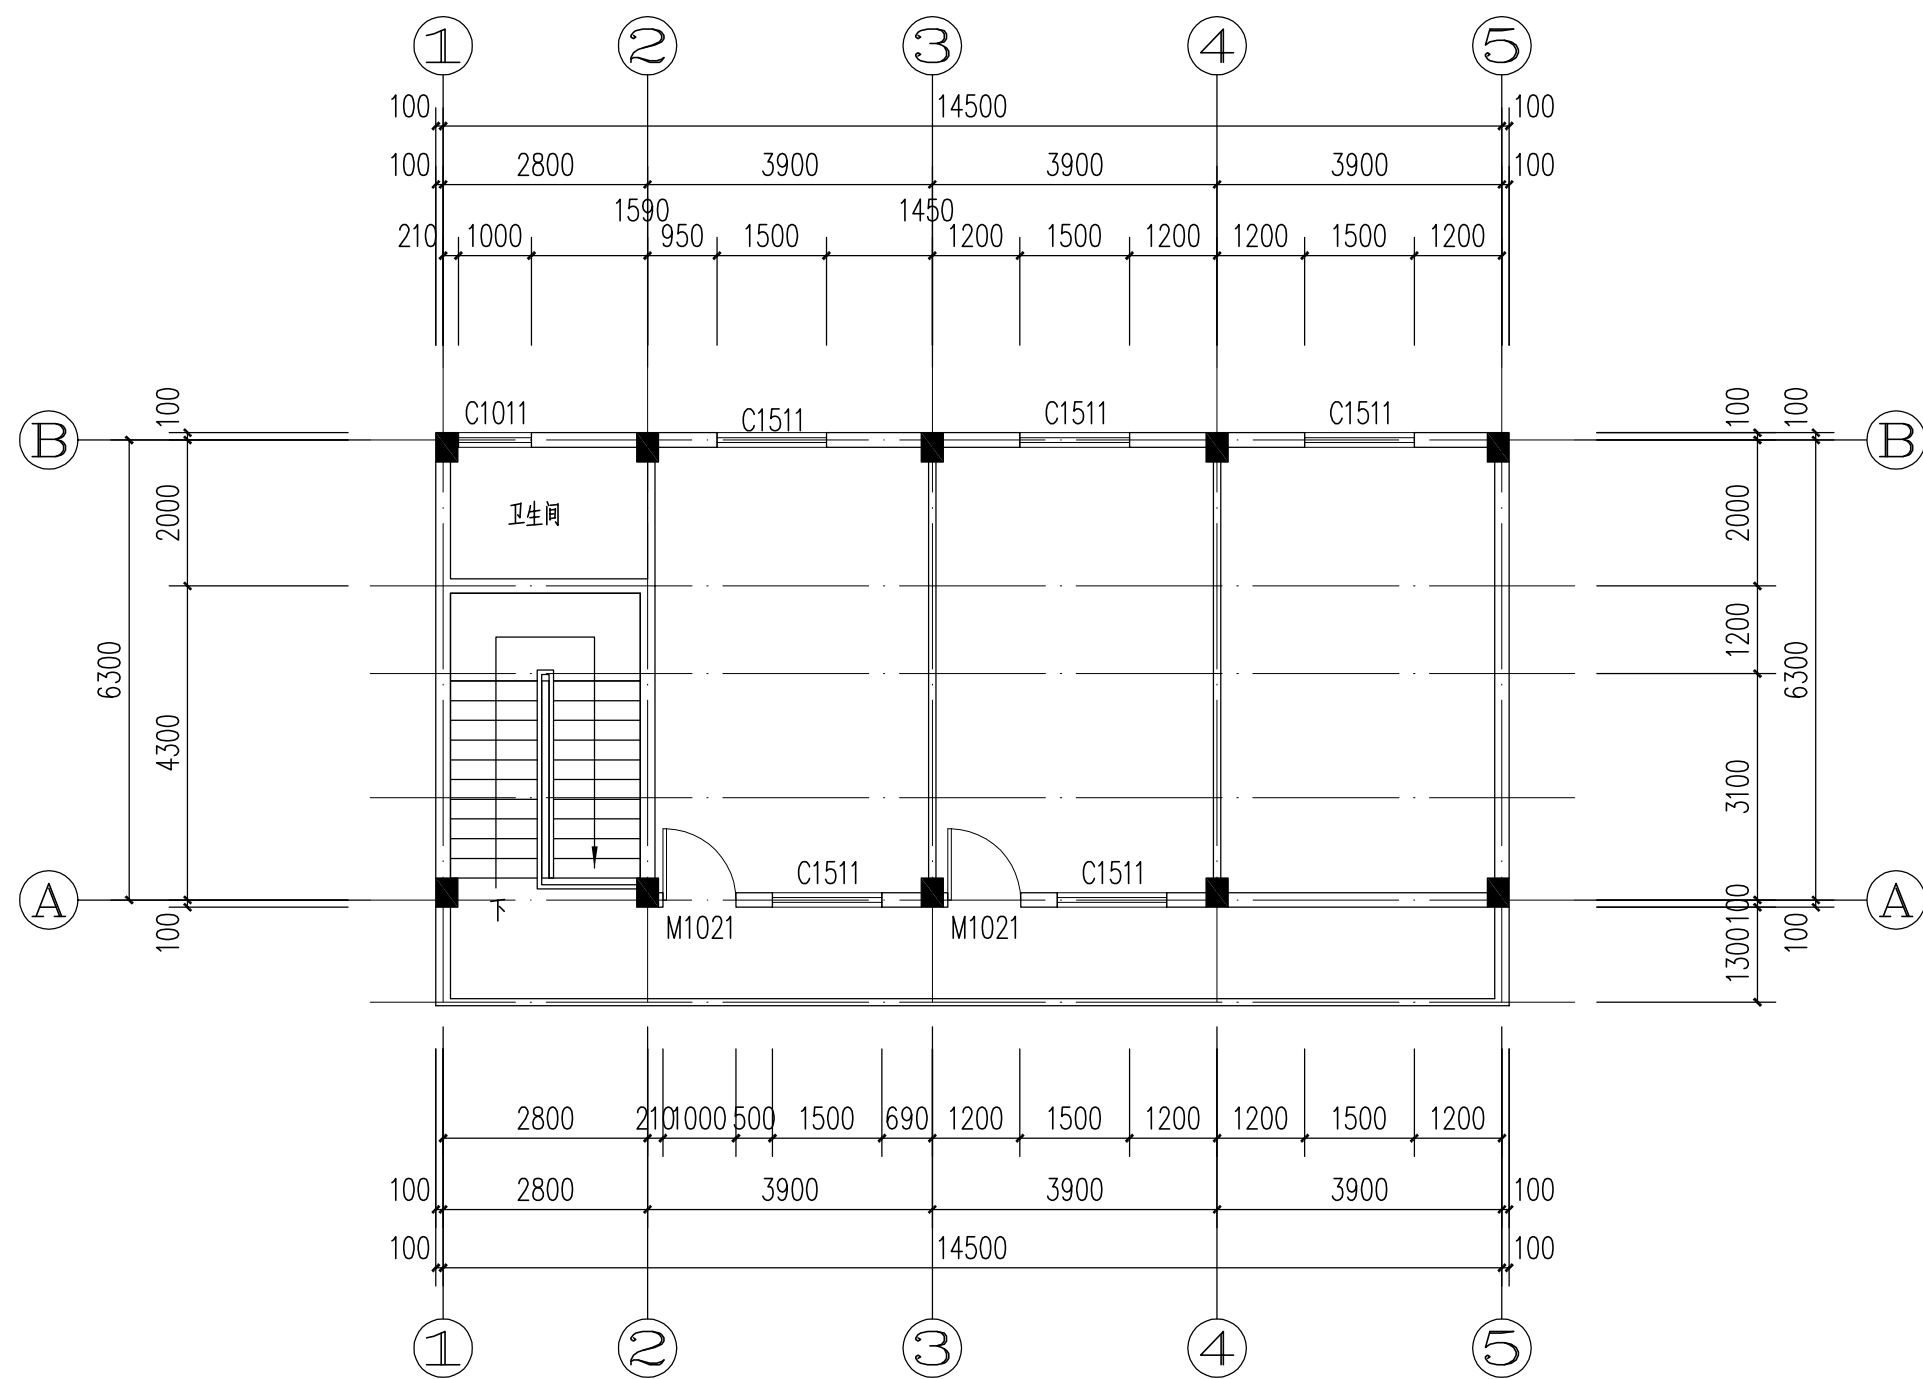

本层建筑面积为95.55M²

说明 illustrate

注册盖章 SEAL

施工图审查盖章 SEAL

设计证书编号A261136449
本图须加盖本公司出图签章 否则一律无效

设计单位



中水华创国际工程设计顾问有限公司
Zhongshui Huachuang International Engineering Design Consultant Co., Ltd.

审定人/日期 AUTHORIZED FOR ISSUE BY /DATE

崔延洲

审核人/日期 AUDITED BY /DATE

设计总负责人 日期 PROJECT DIRECTOR /DATE

专业负责人/日期 DISCIPLINE RESPONSIBLE BY /DATE

校对入/日期 CHECKED BY /DATE

设计人/日期 DESIGNED BY /DATE

制图人/日期 DESIGNED BY /DATE

建设单位 CLIENT

韶关市生态环境局乐昌分局

项目名称 PROJECT

乐昌乐城空气自动站、三溪水自动监测站受灾损毁 修复工程


子项名称 PROJECT

三溪水自动监测站受灾损毁修复工程

图名DRAWING TITLE

二层现状平面图

工程编号 JOB NO.	阶段 STATUS	施工图
比例 SCALE	专业 DISCIPLINE	建筑
日期 DATE	图号 DRAWING NO.	07

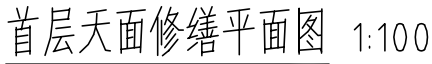

本层装修面积为72.76M²

不在修缮范围内

说明 illustrate

出图专用章 SEAL

注册盖章 SEAL

施工图审查盖章 SEAL

设计证书编号A261136449
本图须加盖本公司出图签章 否则一律无效

设计单位



中水华创国际工程设计顾问有限公司
Zhongshui Huachuang International Engineering Design Consultant Co., Ltd.

审定人/日期 AUTHORIZED FOR ISSUE BY /DATE

崔延游

审核人/日期 AUDITED BY /DATE

李卉

设计总负责人 日期 PROJECT DIRECTOR /DATE

李卉

专业负责人/日期 DISCIPLINE RESPONSIBLE BY /DATE

李卉

校对人/日期 CHECKED BY /DATE

于晓丹

设计人/日期 DESIGNED BY /DATE

周霞琰

制图人/日期 DESIGNED BY /DATE

周霞琚

建设单位 CLIENT

韶关市生态环境局乐昌分局

项目名称 PROJECT

乐昌乐城空气自动站、三溪水自动监测站受灾损毁 修复工程


子项名称PROJECT

三溪水自动监测站受灾损毁修复工程

图名DRAWING TITLE

首层天面修缮平面图

工程编号 JOB NO.	阶段 STATUS	施工图
比例 SCALE	专业 DISCIPLINE	建筑
日期 DATE	图号 DRAWING NO.	10

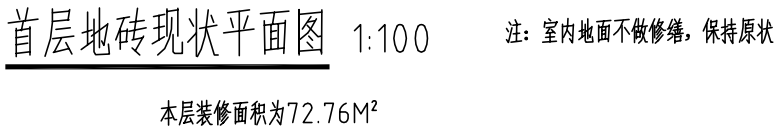

备注:

- 1、本图尺寸以图上标注为准,不得以比例尺度量。
- 2、建设单位具备完善有效的审批、立项手续并批复手续后,本图方可用于施工,在此之前,本图仅适用于方案汇报。
- 3、图纸加盖相应阶段审批章后有效,未经正规施工图审查机构审查,本图不得直接用于施工,仅供业主建设阶段投资估算建设造价之参考图。
- 4、使用本图时,应同时参照其它有关图纸及国家相关规范与标准图集,如发现有任何不明之处,应及时与贵司沟通。
- 5、本图之原稿权属中国华西工程建筑设计院内(华中国)所有,未经本司书面授权不得随意修改第三方,或用作任何商业用途。

说明 illustrate

出图专用章 SEAL

注册盖章 SEAL

施工图审查盖章 SEAL

设计证书编号A261136449
本图须加盖本公司出图签章 否则一律无效

设计单位



中水华创国际工程设计顾问有限公司
Zhongshui Huachuang International Engineering Design Consultant Co., Ltd.

审定人/日期 AUTHORIZED FOR ISSUE BY /DATE

崔延洲

审核人/日期 AUDITED BY /DATE 李林

设计总负责人 日期 PROJECT DIRECTOR /DATE

专业负责人/日期 DISCIPLINE RESPONSIBLE BY /DATE

校对/日期 CHECKED BY /DATE

设计人/日期 DESIGNED BY /DATE

制图人/日期 DESIGNED BY /DATE

建设单位 CLIENT

韶关市生态环境局乐昌分局

项目名称 PROJECT

乐昌乐城空气自动站、三溪水自动监测站受灾损毁
修复工程

子项名称	PROJECT
1. 项目背景	
2. 项目目标	
3. 项目范围	
4. 项目组织	
5. 项目计划	
6. 项目执行	
7. 项目监控	
8. 项目收尾	

三溪水自动监测站受灾损毁修复工程

图名DRAWING TITLE

首层地砖现状平面图

工程编号

JOB NO.

比例 1:100

SCALE
日期

DATE 2023.06


阶段	施工内容
1	基础工程
2	主体结构工程
3	装饰装修工程
4	安装工程
5	竣工验收

STATUS

专业 建筑


DISCIPL
DEL P.

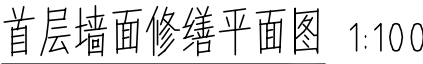DRAWING NO. 11

[illegible]

 不在修缮范围内

工程编号 JOB NO.	阶段 STATUS	施工图
比例 SCALE	专业 DISCIPLINE	建筑
日期 DATE	图号 DRAWING NO.	12

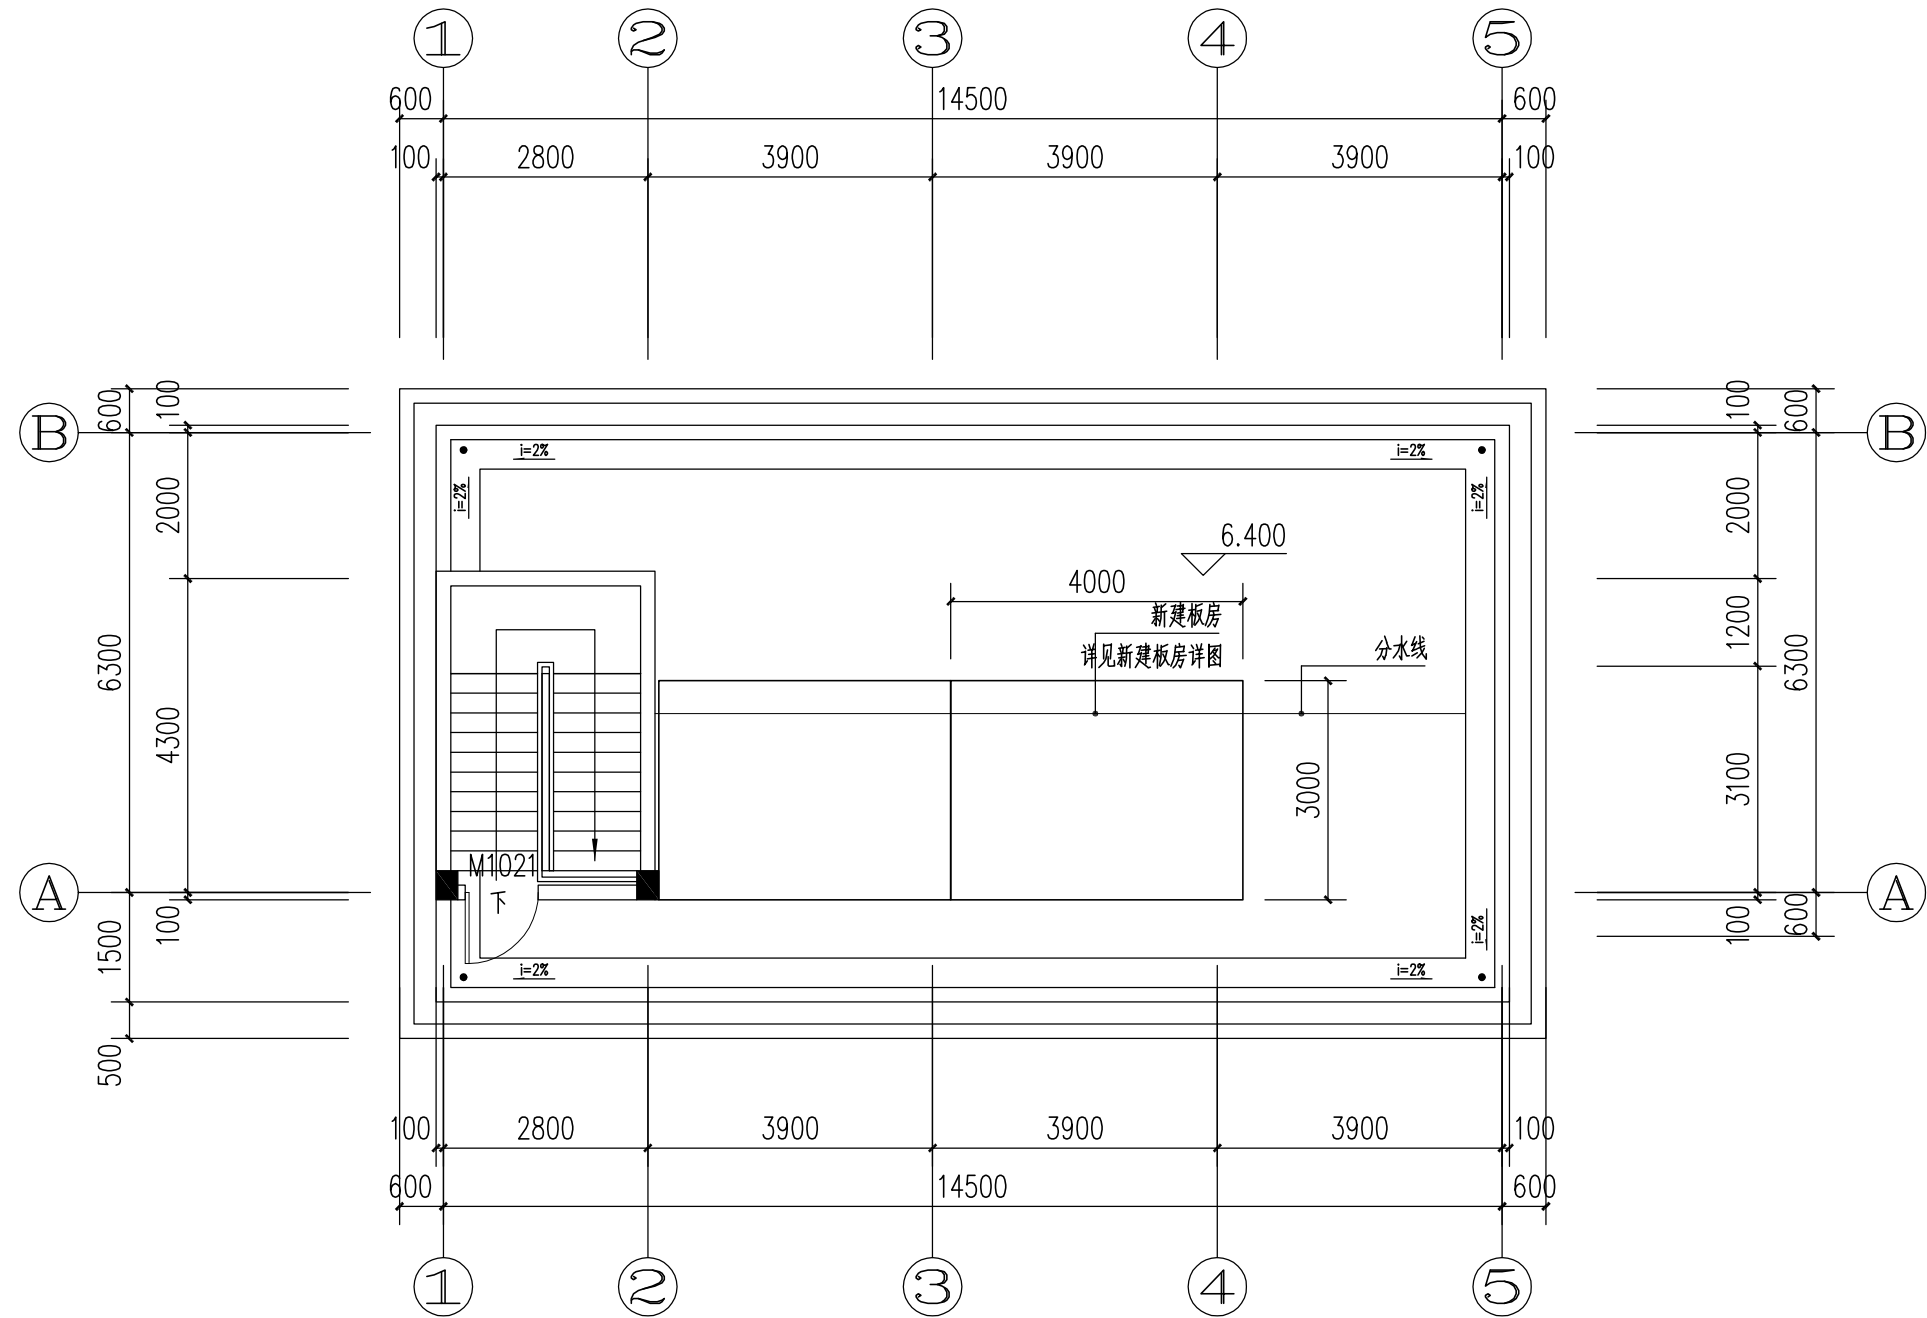
[illegible]

天面改造平面图 1:100

工程编号 JOB NO.	阶段 STATUS	施工图
比例 SCALE	专业 DISCIPLINE	建筑
日期 DATE	图号 DRAWING NO.	13



编号	宽	高	数量
M1021	1000	2100	1
C1511	1500	1100	2

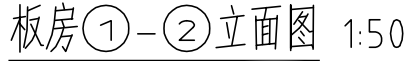

工程编号 JOB NO.	阶段 STATUS	施工图
比例 SCALE	专业 DISCIPLINE	建筑
日期 DATE	图号 DRAWING NO.	14

建筑施工图 图纸目录

顺 序	图 纸 名 称	图 号	图 幅	备 注	顺 序	图 纸 名 称	图 号	图 幅	备 注
1	图纸目录	01	A2		29				
2	修缮总说明	02	A2		30				
3	改造板房详图1	03	A3		31				
4	改造板房详图2	04	A3		32				
5	改造板房立面图	05	A3		33				
6	新建钢梯详图	06	A2		34				
7					35				
8					36				
9					37				
10					38				
11					39				
12					40				
13					41				
14					42				
15					43				
16					44				
17					45				
18					46				
19					47				
20					48				
21					49				
22					50				
23					51				
24					52				
25					53				
26					54				
27					55				
28					56				

说明 illustrate

出图专用章 SEAL

注册盖章 SEAL

施工图中盖章 SEAL

设计单位



中水华创
ZSHC

中水华创国际工程设计顾问有限公司

Zhongshui Huachuang International Engineering Design Consultant Co., Ltd.

周霞琳

建设单位 CLIENT

韶关市生态环境局乐昌分局

乐昌乐城空气自动站、三溪水自动监测站受灾损毁 修复工程

乐昌乐城空气自动站修复工程

图名DRAWING TITLE	图例
	图例

工程编号 JOB NO.	阶段 STATUS	施工图
比例 SCALE	专业 DISCIPLINE	建筑
日期 DATE	图号 DRAWING NO.	01

一、乐昌空气站维修改造:1、拆除现有站房顶板。2、拆除现有步梯。

3、安装厚10Cm加强彩钢板(每平方米承载70Kg)。

4、不锈钢304厚1.2mm, 焊接护栏(高1.1米、步梯宽85Cm)




5、电源电线拆1.5mm电线100m, 2.5mm电线100m, 6mm电线100m, 新装电

6、4X4热镀锌扁钢60m

7、7米高避雷针一根

地砖地面 800×800白色抛光砖	•10厚白色抛光砖	
	•30厚1：3干硬性水泥砂浆结合层，面撒水泥粉	
	•30厚1：3干硬性水泥砂浆找平层 面撒水泥粉	
	•刷基层处理剂一道	
	•原有钢筋砼楼板	

工程编号 JOB NO.	阶段 STATUS	施工图
比例 SCALE	专业 DISCIPLINE	建筑
日期 DATE	图号 DRAWING NO.	02

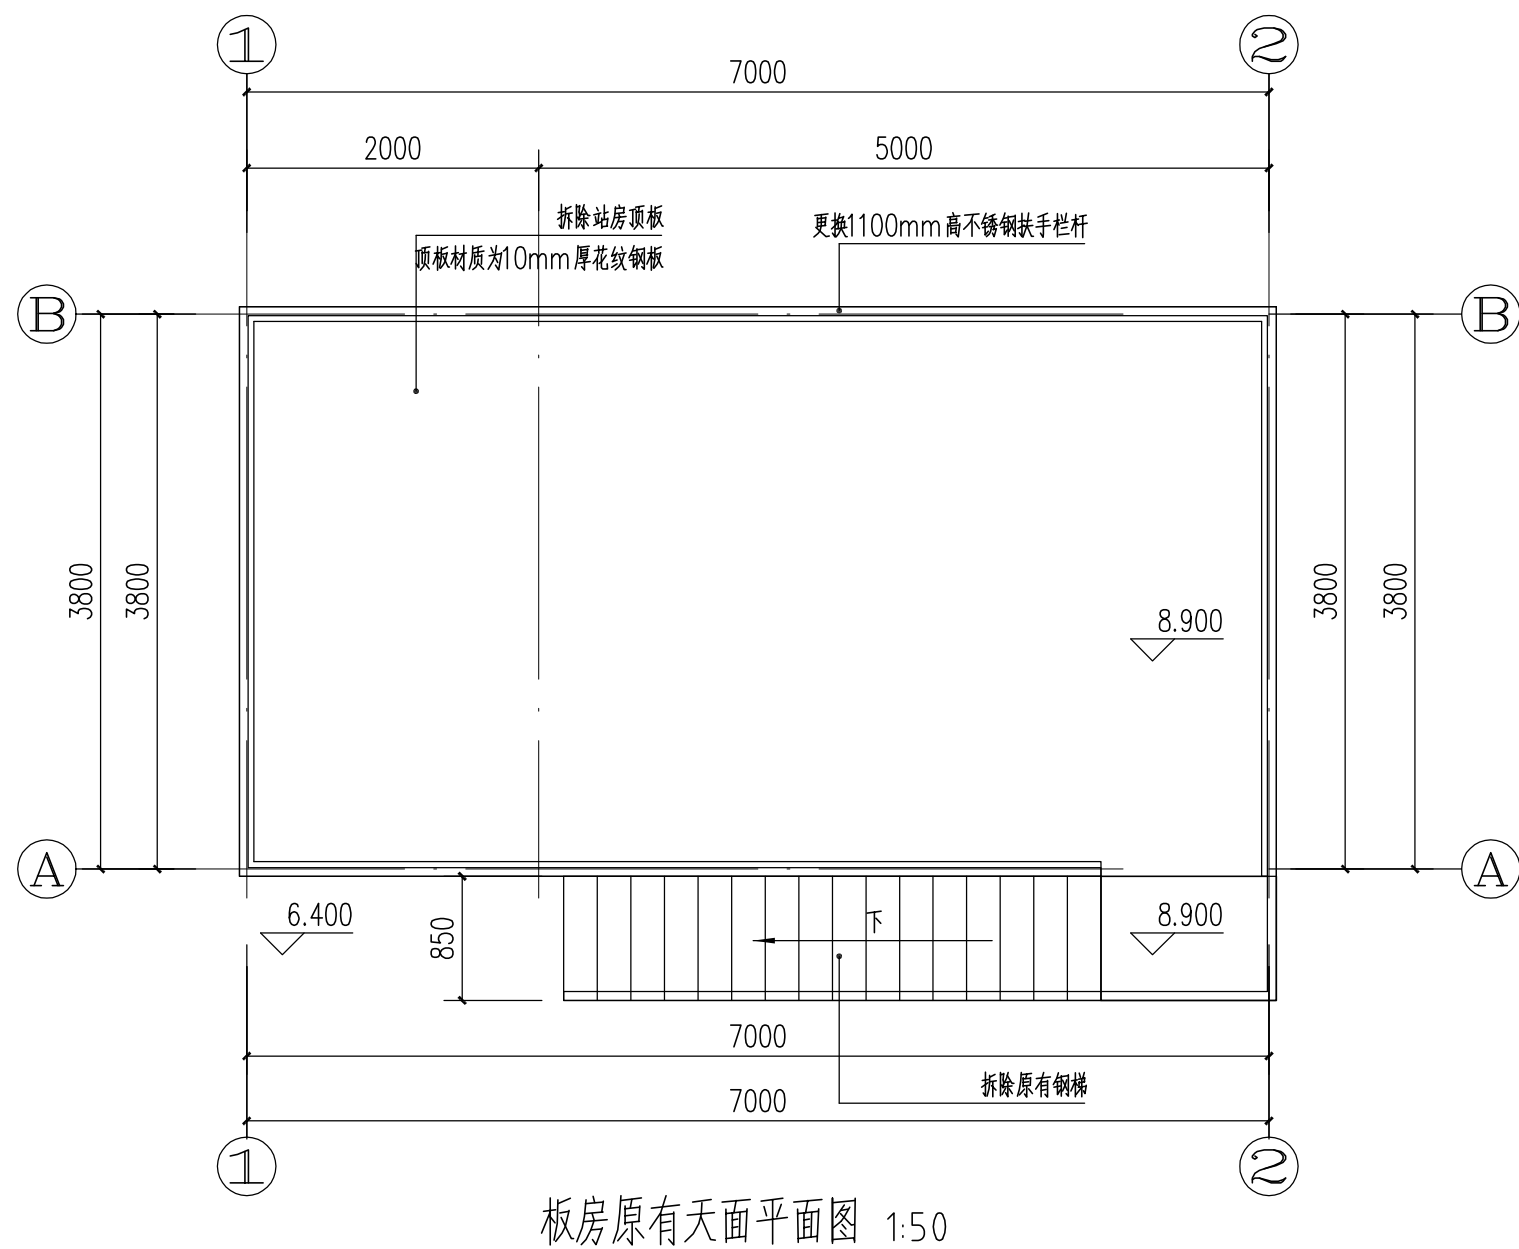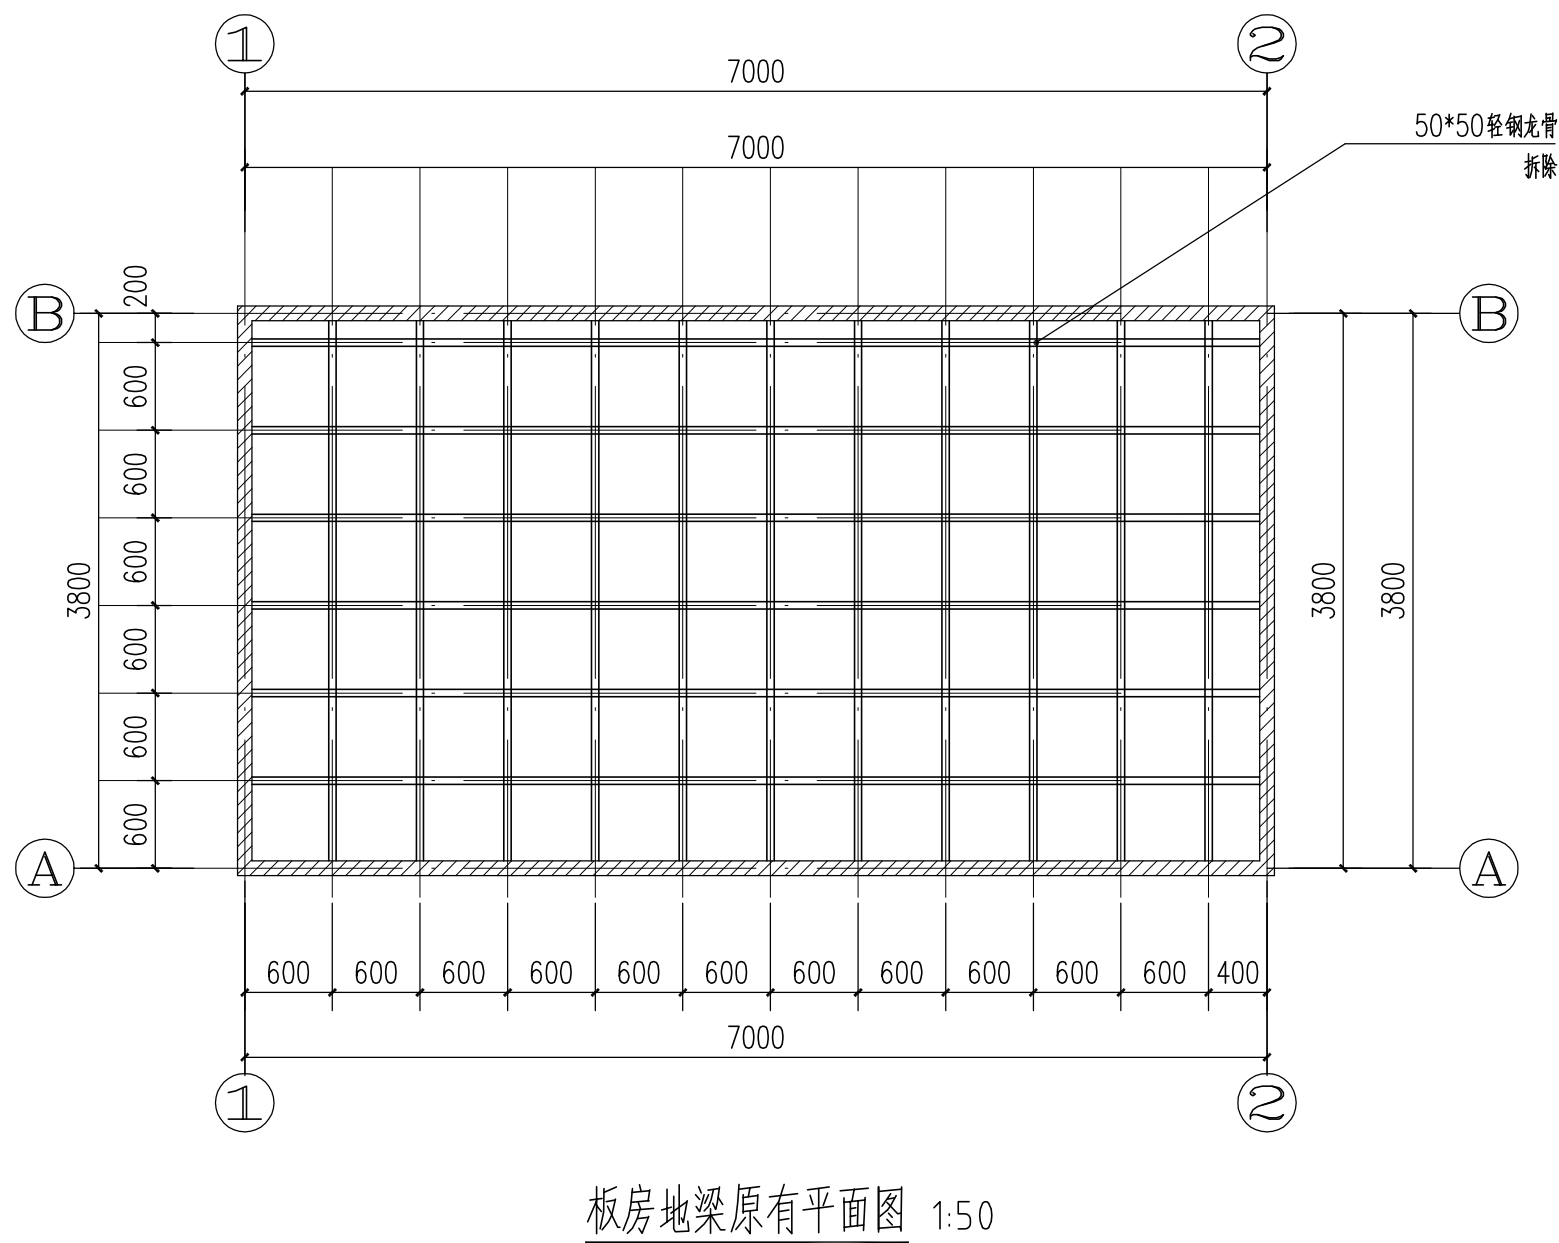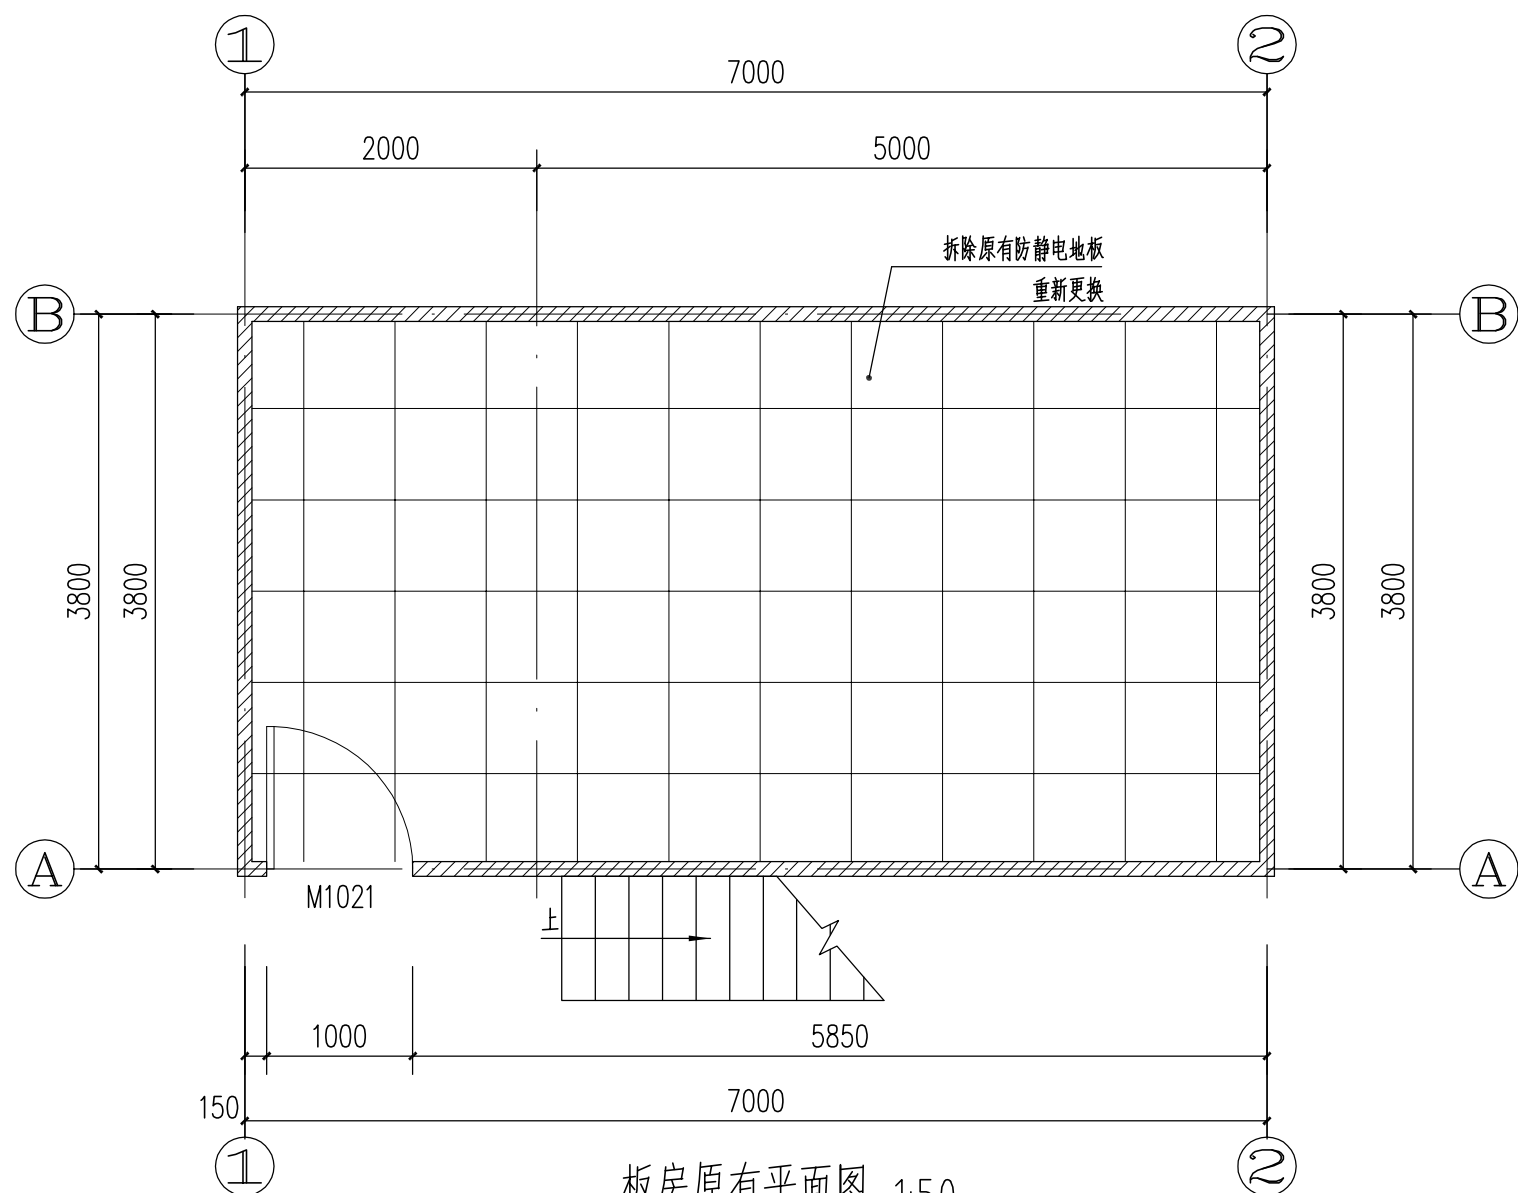[illegible]

备注:

- 1、本图尺寸以图上标注为准,不得以比例尺度量。
- 2、投标准备书应完整的编制,并提交相关批复手续后,本图方可用于施工。在此之前,本图仅适用于方案编制。
- 3、图纸加盖相应阶段审批章后有效,未经正规施工图审查机构审查,本图不得直接用于施工,仅供业主建设阶段审查估算工程造价之参考图。
- 4、使用本图时,应同时参照其它有关图纸及国家相关规范与标准图案,如发现有任何不明之处,应及时通知我公司。
- 5、本图之版权归北京华信工程建设工程设计顾问有限公司所有,未经本公司授权不得随意复制转第三方。贰佰玖拾玖年四月

出图专用章 SEAL

施工图审查盖章 SEAL

设计证书编号A261136449
本图须加盖本公司出图签章 否则一律无效

设计单位



中水华创国际工程设计顾问有限公司
Zhongshui Huachuang International Engineering Design Consultant Co., Ltd.

审定人/日期 AUTHORIZED FOR ISSUE BY /DATE
崔延渊

审核人/日期 AUDITED BY /DATE

设计总负责人 日期 PROJECT DIRECTOR /DATE
李卉

专业负责人/日期 DISCIPLINE RESPONSIBLE BY /DATE
李卉

校对人/日期 CHECKED BY /DATE
于晓丹

设计人/日期 DESIGNED BY /DATE
周霞琳 周霞琳

制图人/日期 DESIGNED BY /DATE
周霞琳



建设单位 CLIENT
韶关市生态环境局乐昌分局

项目名称 PROJECT
乐昌乐城空气自动站、三溪水自动监测站受灾损
修复工程


乐昌乐城空气自动站修复工程

图名DRAWING TITLE	改造板房详图1
-----------------	---------

工程编号 JOB NO.	阶段 STATUS	施工图
比例 SCALE	专业 DISCIPLINE	建筑
日期 DATE	图号 DRAWING NO.	03

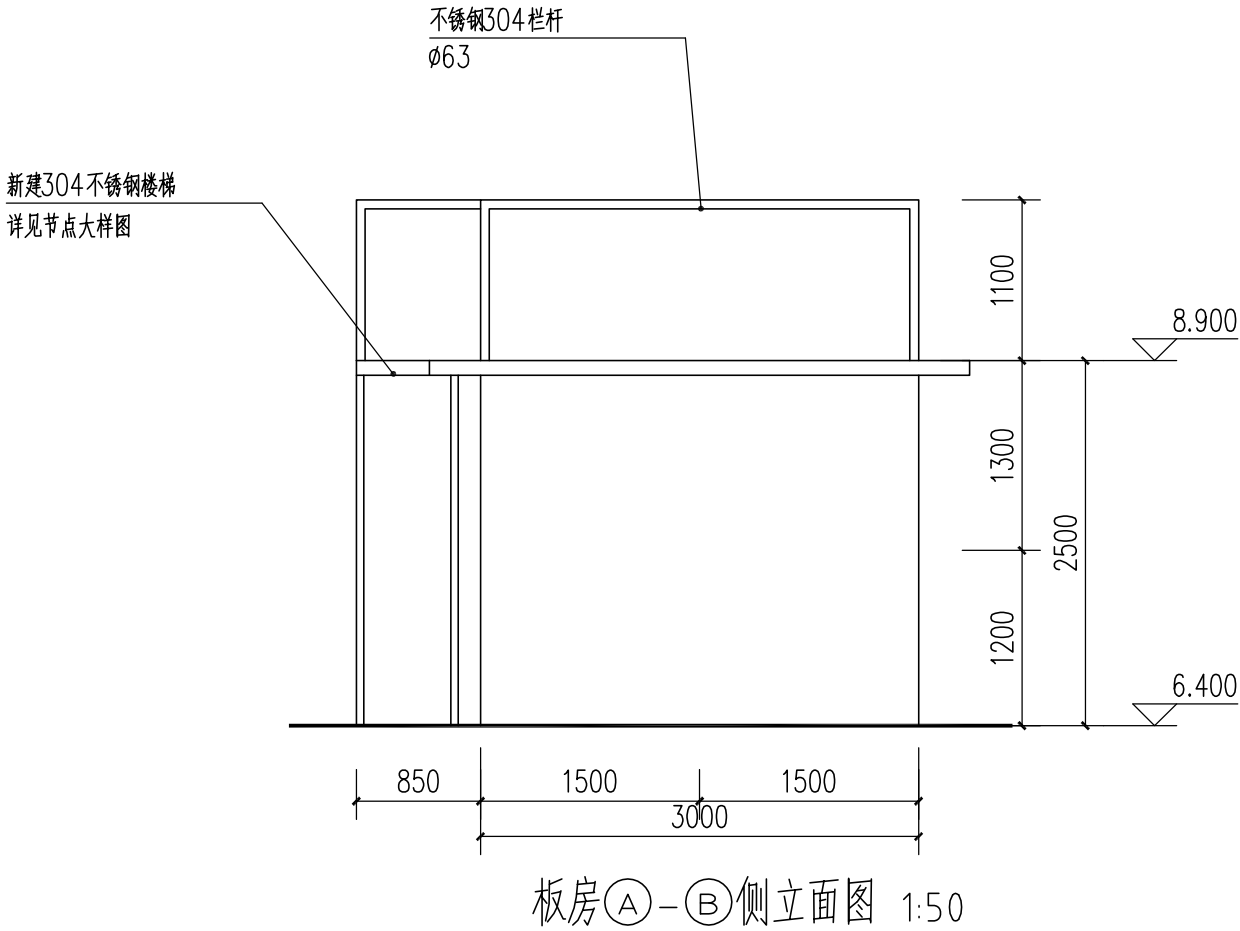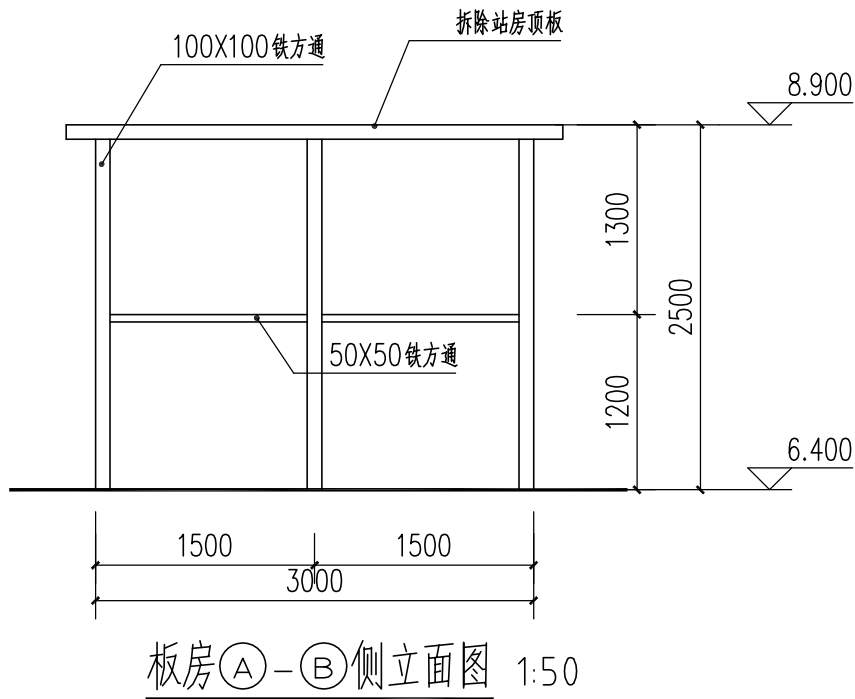[illegible]

工程编号 JOB NO.	阶段 STATUS	施工图
比例 SCALE	专业 DISCIPLINE	建筑
日期 DATE	图号 DRAWING NO.	05

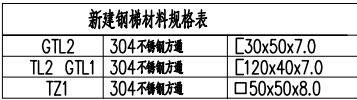

工程编号 JOB NO.	阶段 STATUS	施工图
比例 SCALE	专业 DISCIPLINE	建筑
日期 DATE	图号 DRAWING NO.	06