


浈江区十里亭镇十里亭路6号房屋所占土地示意图

单位: m, m²

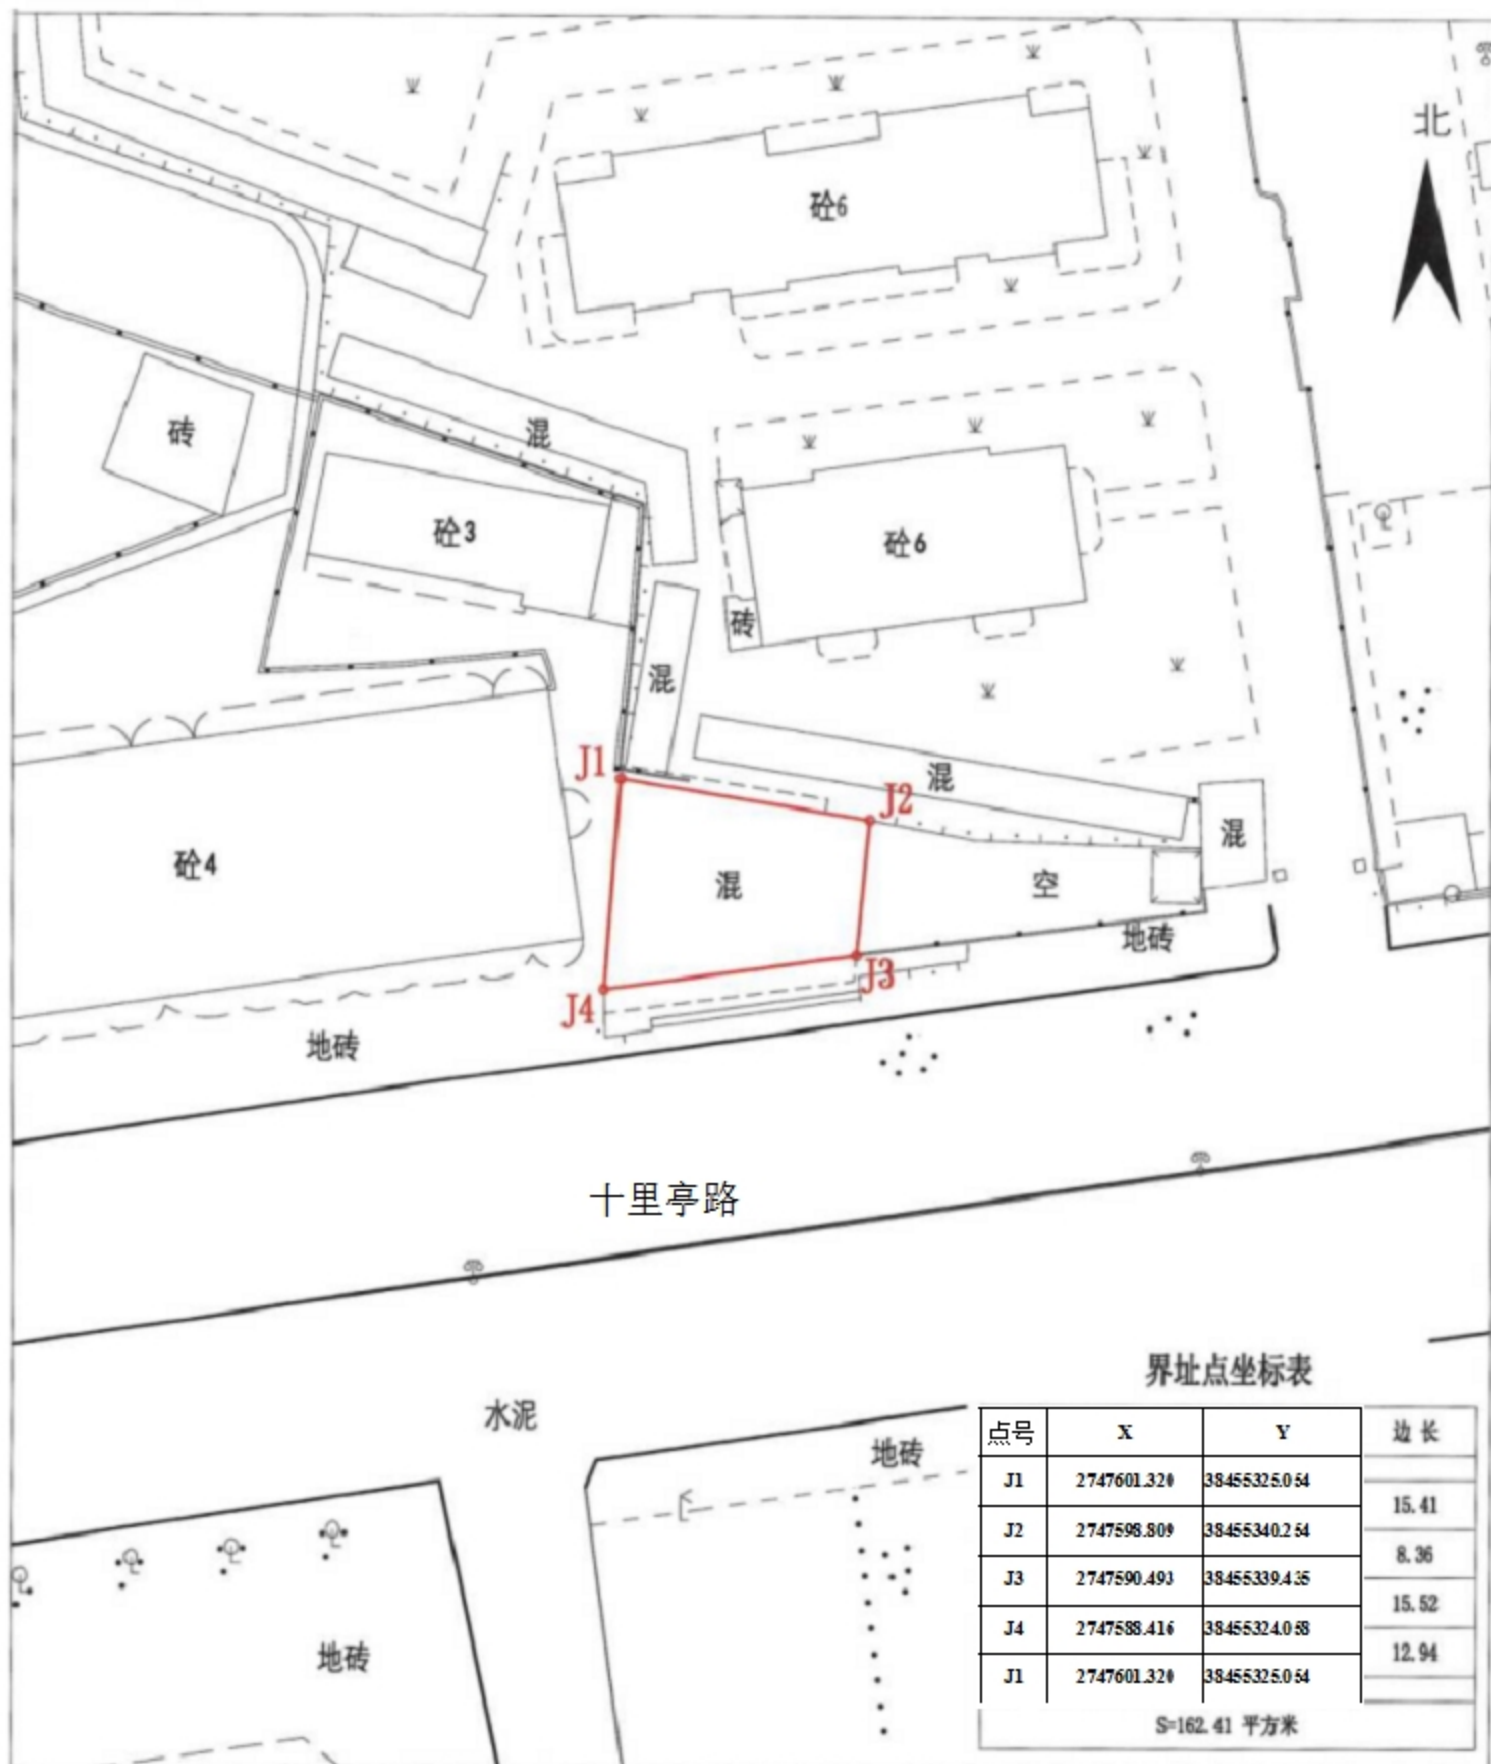

点号	X	Y	边长
J1	2747601.320	3845532.5054	15.41
J2	2747598.809	3845534.0254	8.36
J3	2747590.493	38455339.435	15.52
J4	2747588.416	3845532.4038	12.94
J1	2747601.320	3845532.5054	

S=162.41 平方米