


征收土地预公告红线图

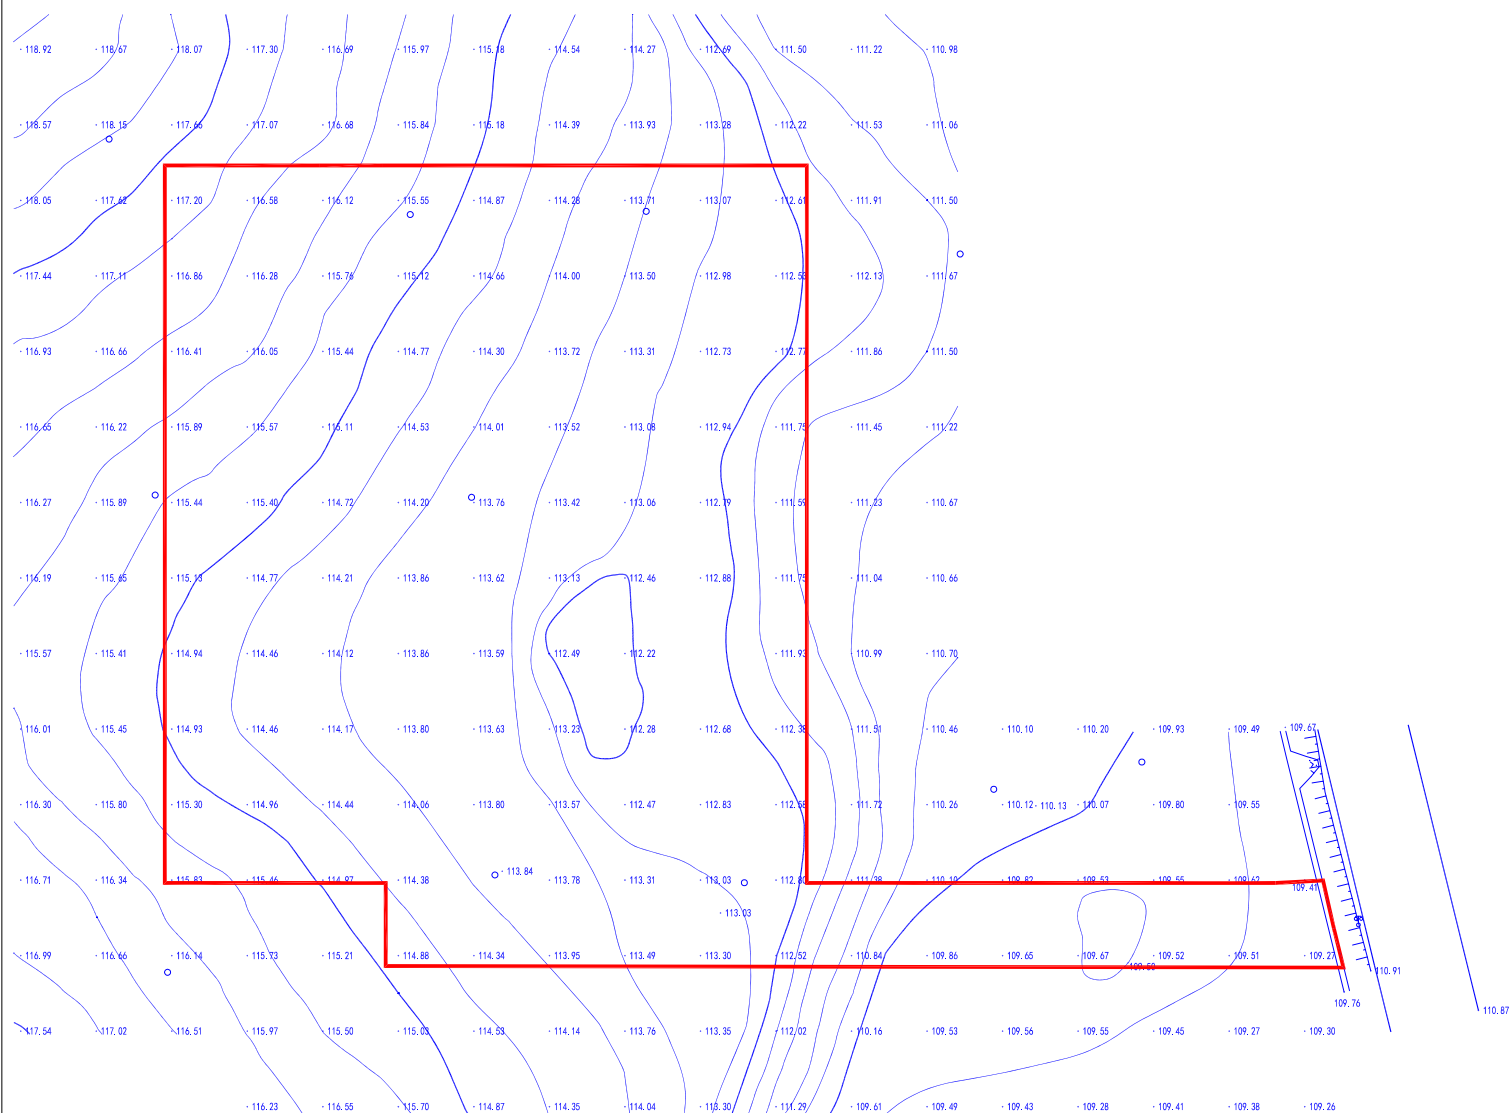

红线面积14.20亩