


北江航道扩能升级上延工程（浈江段）征收土地预公告红线图

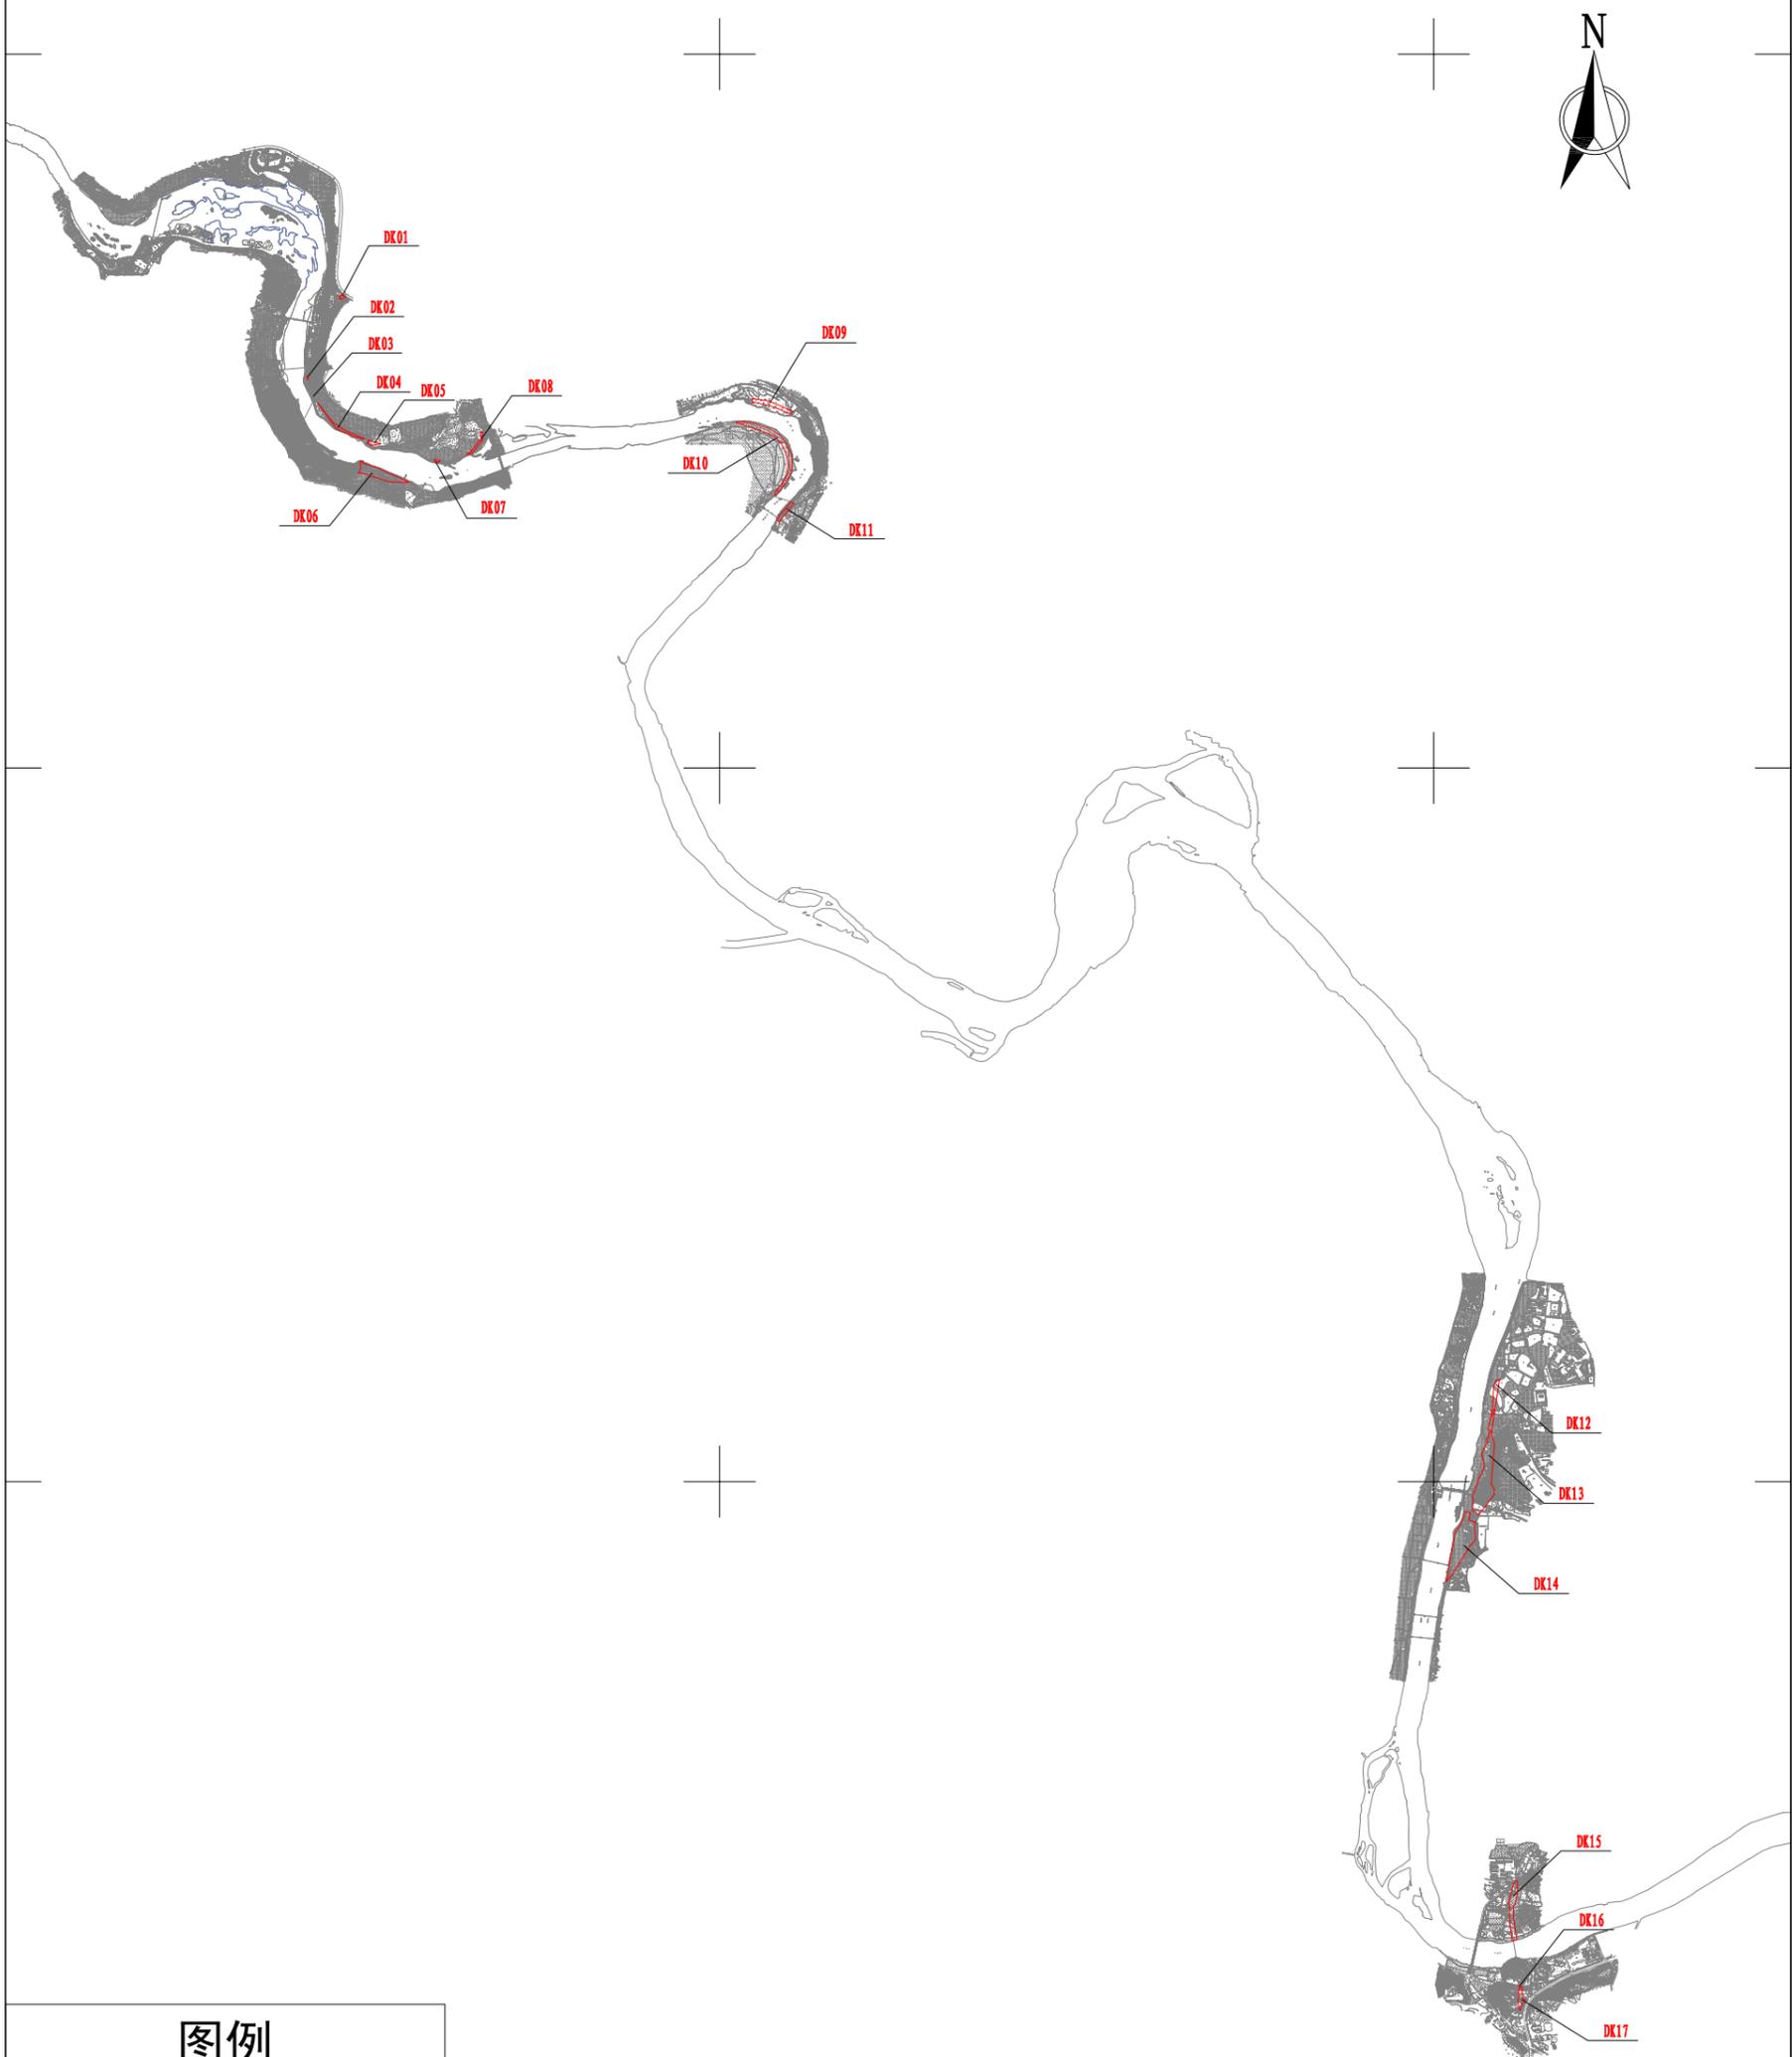

图例

地块编号	DK01
用地范围	