


水土流失防治分区表 (单位: hm^2)			
防治分区	区域概述	占地面积	
曲江 光伏区	光伏阵列区	光伏阵列布设区域	12.712
	检修道路区	项目建成后场内地内检修使用的碎石垫层道路	1.873
	开关站及箱变区	开关站及箱式变压器用地范围	0.018
武江 光伏区	光伏阵列区	光伏阵列布设区域	1.827
	检修道路区	项目建成后场内地内检修使用的碎石垫层道路	0.255
	开关站及箱变区	开关站及箱式变压器用地范围	0.004
浈江 光伏区	光伏阵列区	光伏阵列布设区域	11.451
	检修道路区	项目建成后场内地内检修使用的碎石垫层道路	1.614
	开关站及箱变区	开关站及箱式变压器用地范围	0.008
合计			29.762


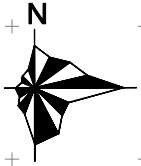


- 图例:
- 防治责任范围红线
 - 光伏阵列区
 - 检修道路区
 - 开关站及箱变区

精佳建设工程集团有限公司					
批准	张 钧	张钧	韶能集团韶关市瑞德新能源投资有限公司分布式光伏发电项目二期	水土保持	部分
核定	王 庆	王庆			
审查	王 庆	王庆			
项目负责人	王 庆	王庆	(濠湮水电站厂房屋顶及坝肩分布式光伏) 水土流失防治责任范围图		
设计	谭兴国	谭兴国			
比例	1:500		日期	2025. 03	设计机构 68185268
资质证号	水保方案(渝)字第 20220002号		图号	SG-SB-附图05-1	监督管理 68185269

水土流失防治分区表 (单位: hm²)

防治分区	区域概述	占地面积
曲江 光伏区	光伏阵列区	12.712
	检修道路区	1.873
	开关站及箱变区	0.018
武江 光伏区	光伏阵列区	1.827
	检修道路区	0.255
	开关站及箱变区	0.004
浈江 光伏区	光伏阵列区	11.451
	检修道路区	1.614
	开关站及箱变区	0.008
合计		29.762

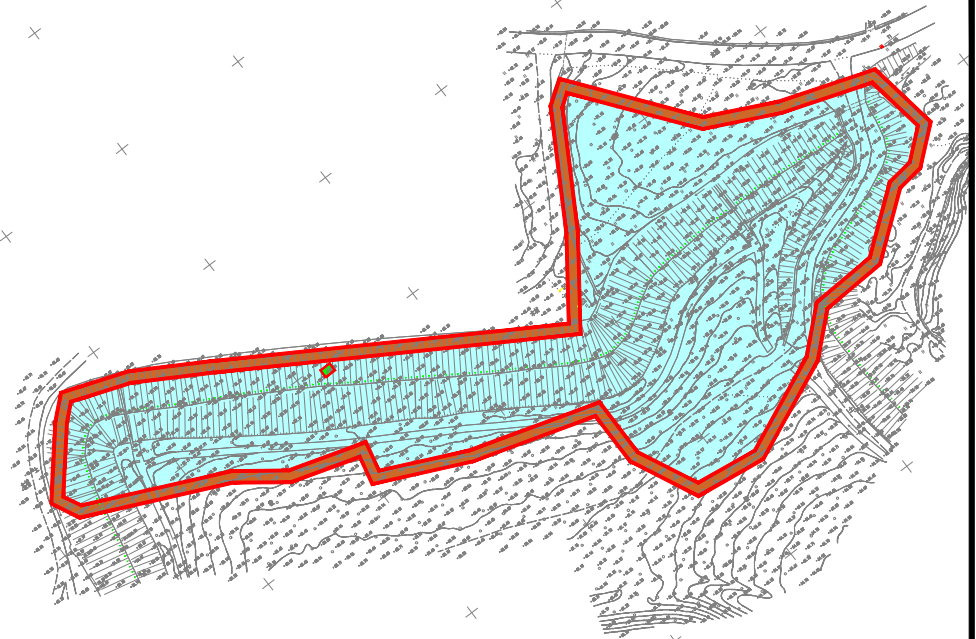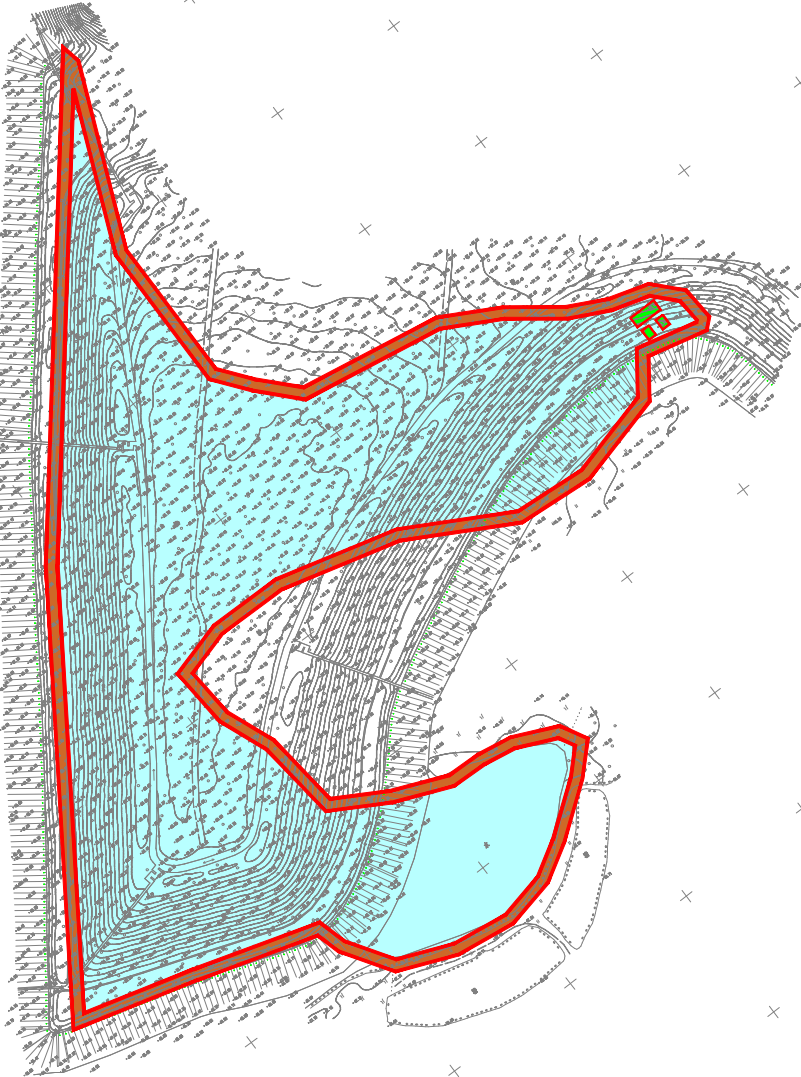

图例:

- 防治责任范围红线
- 光伏阵列区
- 检修道路区
- 开关站及箱变区

精佳建设工程集团有限公司

批准	张 钧	韶关市瑞德新能源有限公司分布式光伏发电项目二期	水土保持 部分
核定	王 庆		
审查	王 庆		
项目负责人	王 庆	(濠湮水电站库区右岸及厂房屋顶分布式光伏) 水土流失防治责任范围图	
设计	谭兴国		
比例	1:500	日期	2025. 03
资质证号	水保方案(渝)字第 20220002号	图号	SG-SB-附图05-2
		设计机构	68185268
		监督管理	68185269