


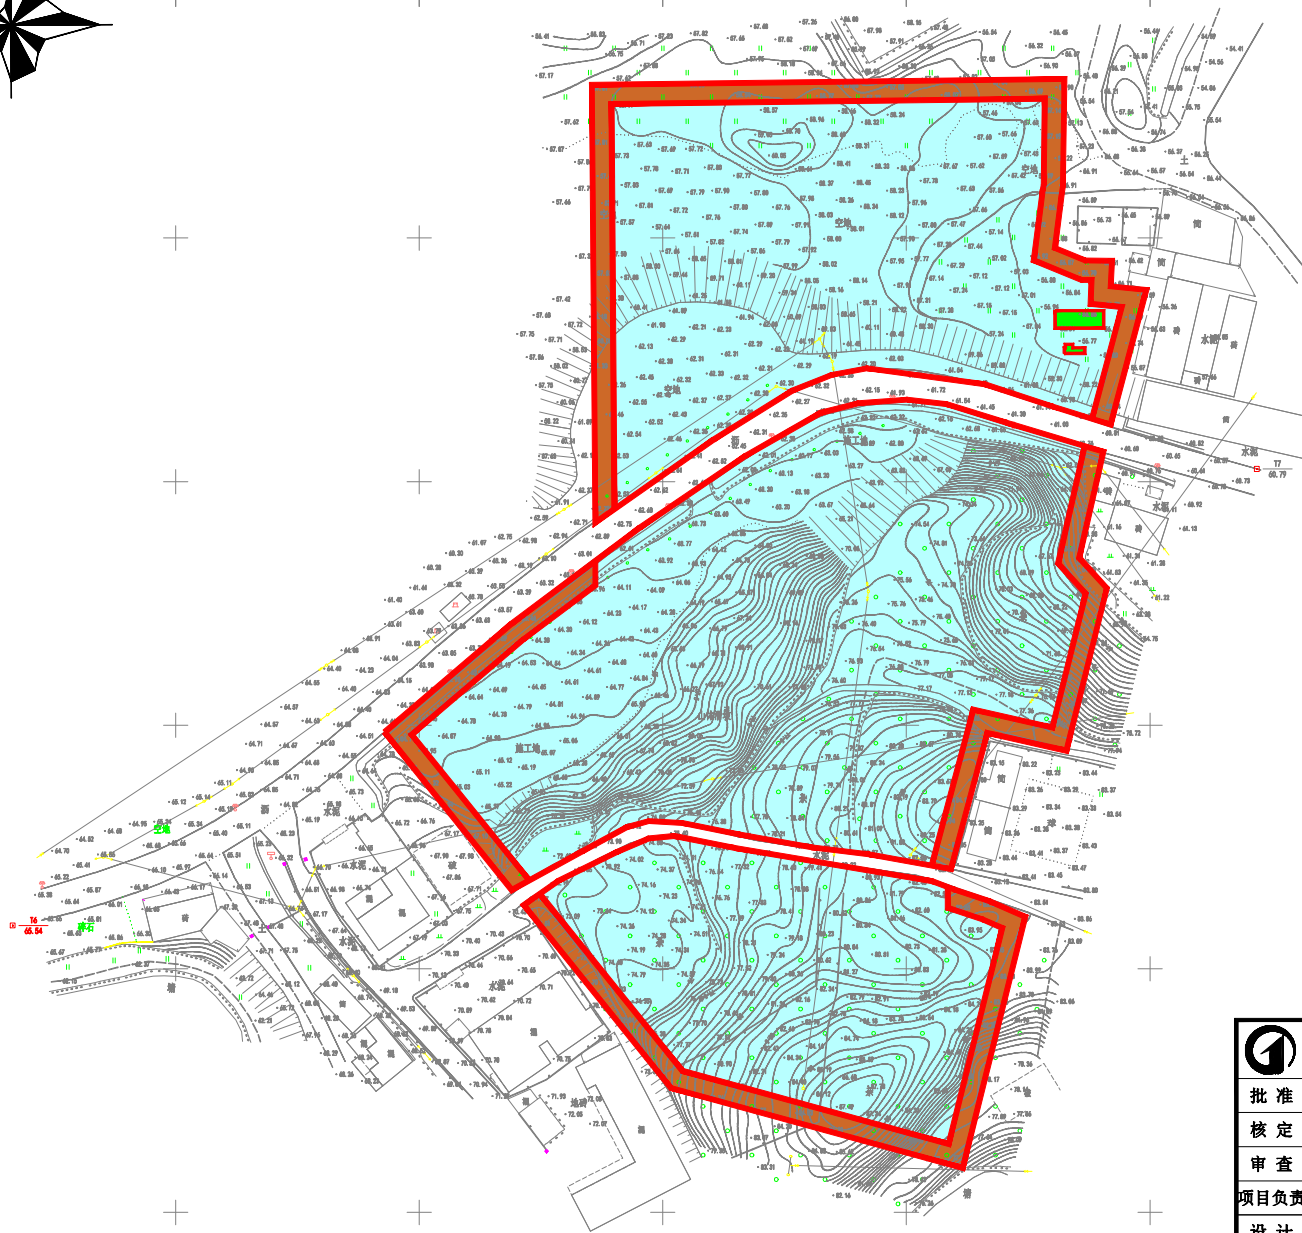

水土流失防治分区表 (单位: hm²)

防治分区	区域概述	占地面积
曲江 光伏区	光伏阵列区	光伏阵列布设区域
	检修道路区	项目建成后场内检修使用的碎石垫层道路
	开关站及箱变区	开关站及箱式变压器用地范围
曲江 光伏区	光伏阵列区	光伏阵列布设区域
	检修道路区	项目建成后场内检修使用的碎石垫层道路
	开关站及箱变区	开关站及箱式变压器用地范围
曲江 光伏区	光伏阵列区	光伏阵列布设区域
	检修道路区	项目建成后场内检修使用的碎石垫层道路
	开关站及箱变区	开关站及箱式变压器用地范围
合计		29.762

图例:

- 防治责任范围红线
- 光伏阵列区
- 检修道路区
- 开关站及箱变区

精佳建设工程集团有限公司

批准	张 钧	张 钧	韶能集团韶关市瑞德新能源投资有限公司分布式光伏发电项目二期	水土保持 部分
核定	王 庆	王 庆		
审查	王 庆	王 庆		
项目负责人	王 庆	王 庆		
设计	谭兴国	谭兴国		
比例	1:1000	日期	2025. 03	设计机构 68185268
资质证号	水保方案(输)字第 20220002号	图号	SG-SB-附图05-3	监督管理 68185269