




河流整治系统片区 1:100000

图例

- 第一污水、第五污水、高教职教污水处理系统片区
- 第二污水处理系统片区
- 第三污水处理系统片区
- 第四污水处理系统片区
- 曲江污水处理系统片区
- 河流整治系统片区

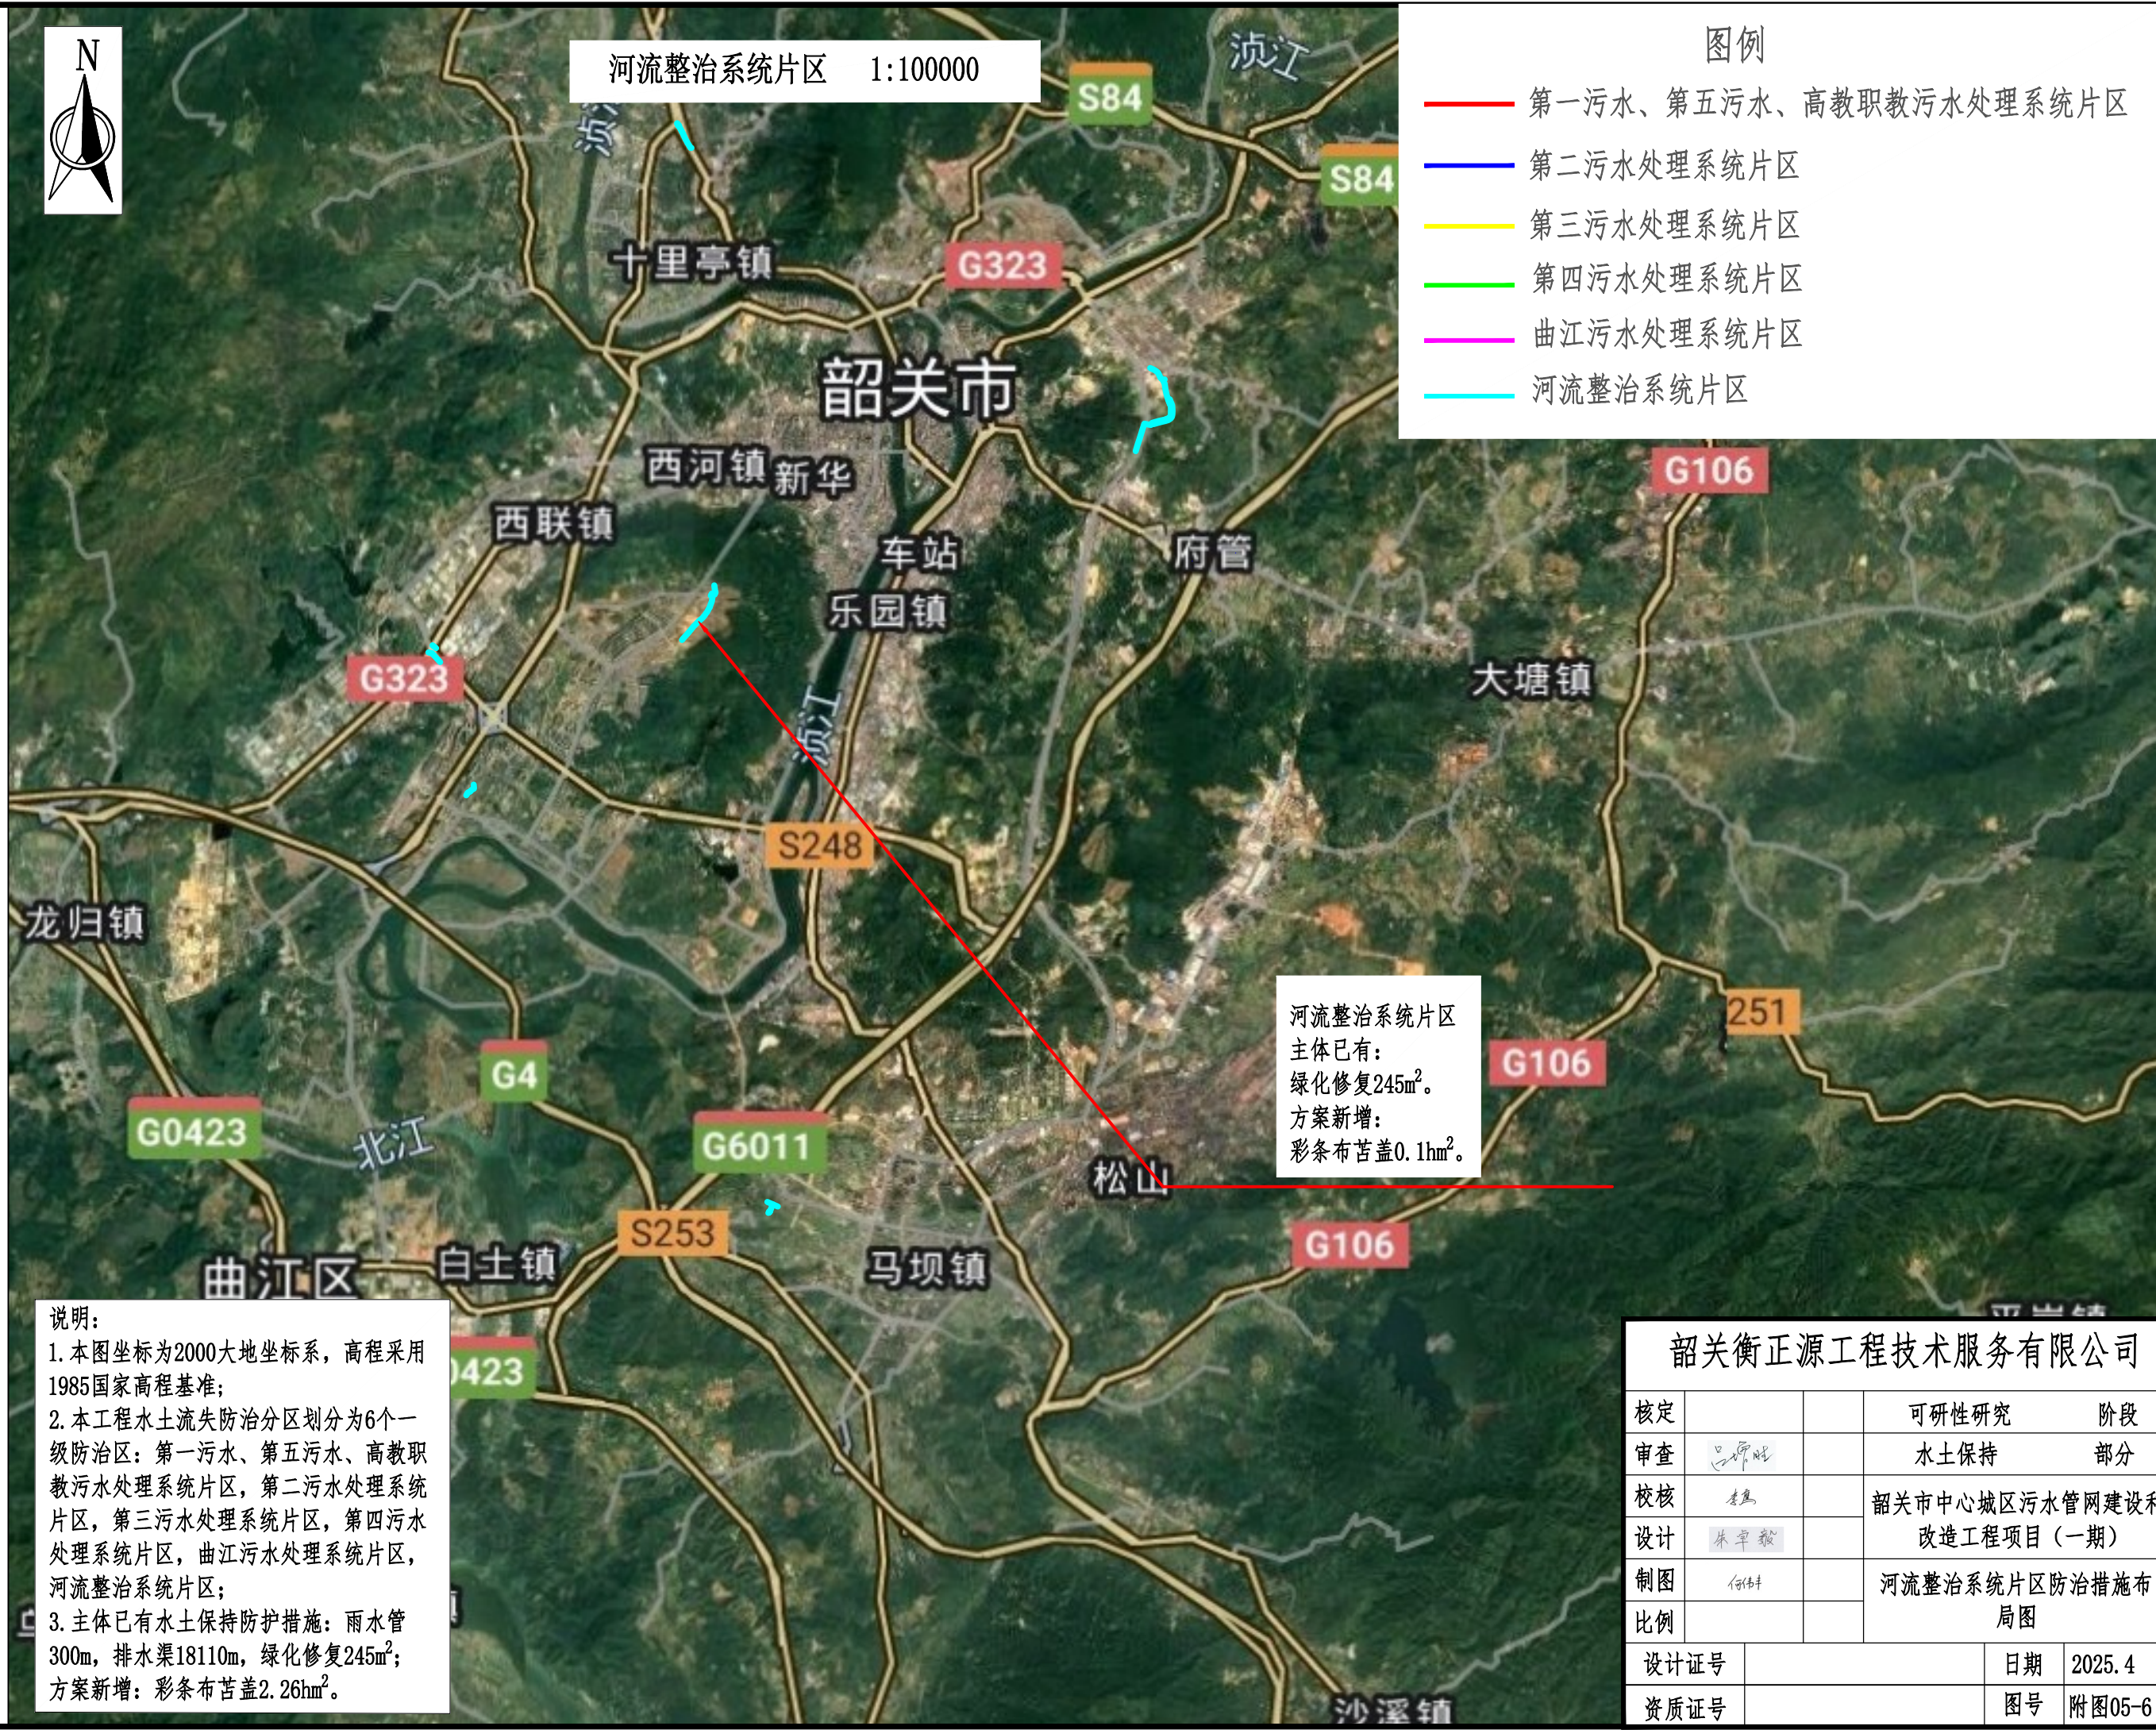

河流整治系统片区
主体已有：
绿化修复245m²。
方案新增：
彩条布苫盖0.1hm²。

说明：
1. 本图坐标为2000大地坐标系，高程采用1985国家高程基准；
2. 本工程水土流失防治分区划分为6个一级防治区：第一污水、第五污水、高教职教污水处理系统片区，第二污水处理系统片区，第三污水处理系统片区，第四污水处理系统片区，曲江污水处理系统片区，河流整治系统片区；
3. 主体已有水土保持防护措施：雨水管300m，排水渠18110m，绿化修复245m²；方案新增：彩条布苫盖2.26hm²。

韶关衡正源工程技术服务有限公司					
核定			可研性研究	阶段	
审查	吕伟明		水土保持	部分	
校核	李良		韶关市中心城区污水管网建设和改造工程项目（一期）		
设计	朱军毅				
制图	何伟科		河流整治系统片区防治措施布局图		
比例					
设计证号			日期	2025. 4	
资质证号			图号	附图05-6	