


彩条布苫盖典型设计图 1:50

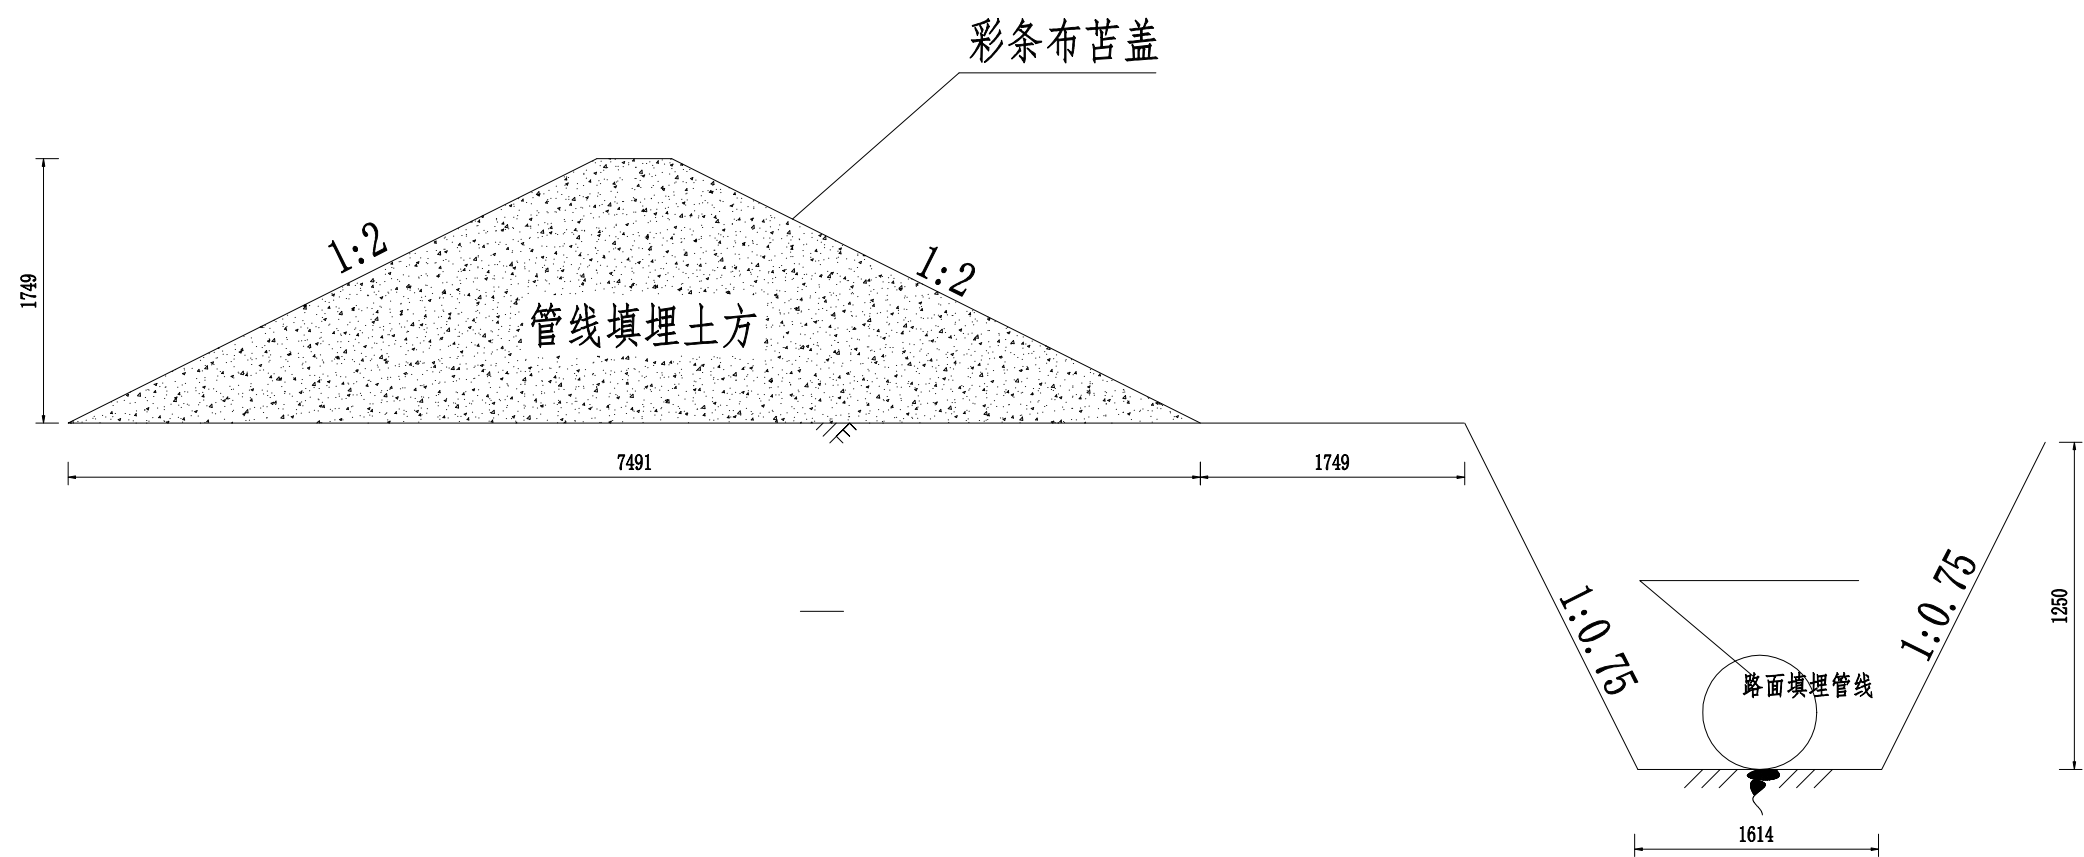

韶关衡正源工程技术服务有限公司				
核定			可研性研究	阶段
审查	何伟科		水土保持	部分
校核	李真		韶关市中心城区污水管网建设和 改造工程项目（一期）	
设计	朱宇毅			
制图	何伟科		水土保持措施典型设计图	
比例	见图			
设计证号			日期	2025. 4
资质证号			图号	附图06