



中誉恒信工程咨询有限公司
ZHONGYU HENGXIN ENGINEERING CONSULTING CO., LTD

建筑行业（建筑工程）	甲级
城乡规划编制	乙级
市政行业（排水 给水 道路 桥梁）	乙级
风景园林工程设计专项	乙级
人防工程	乙级
工程勘察专业类	乙级
农林行业	乙级

联系电话：0371-58576067
备 注：

设计签字栏

审 定 人	王继光	王继光	
审 核 人	殷建平	殷建平	
项目负责人	殷建平	殷建平	
专业负责人	殷建平	殷建平	
校 对 人	叶 飞	叶 飞	
设 计 人	陈 彬	陈 彬	
制 图 人	陈 彬	陈 彬	

会签栏

建 筑		结 构	
给 排 水		电 气	
暖 通			

建设单位

韶关市体育场馆管理中心

项目名称

市游泳场房屋加固项目

子项名称

图纸名称

首层平面图

首层修缮平面图

单位出图章

执业注册章

工程编号

阶 段

施 工

图 别

建 筑

版 次

日 期

2025.06


比 例

100

图 号

JS-1

图纸未加盖本院出图章及设计注册章无效

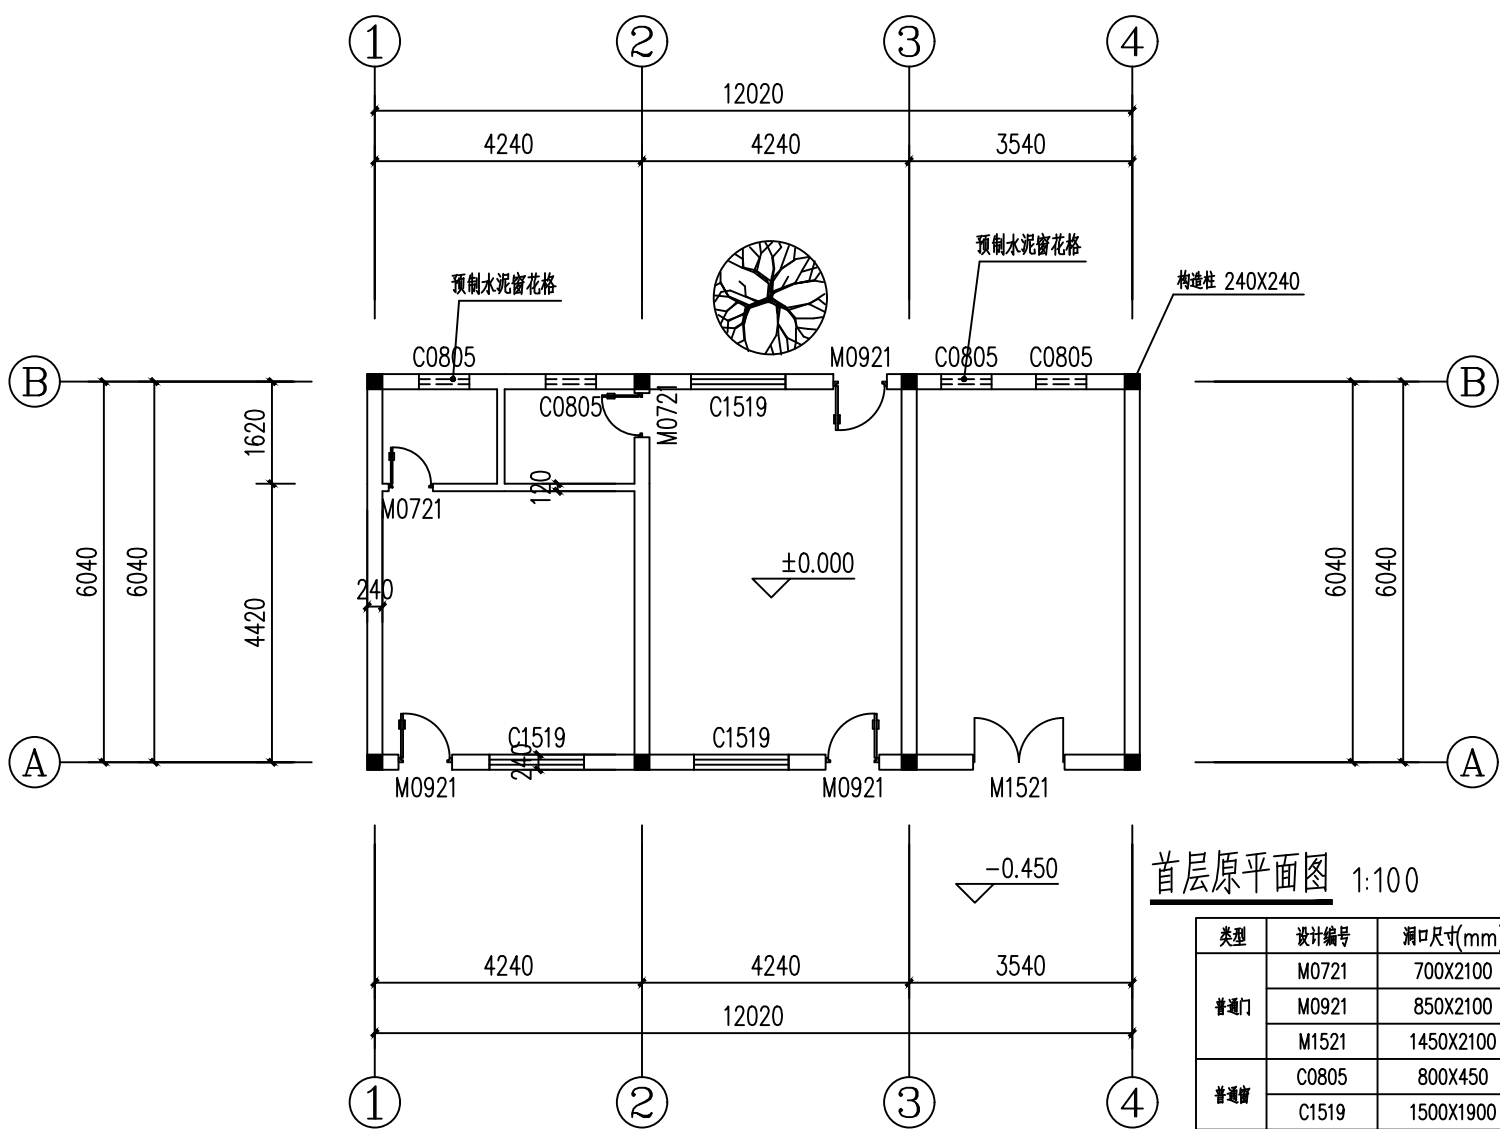


首层原平面图 1:100


原门窗表

类型	设计编号	洞口尺寸(mm)	数量	图例名称	备注
普通门	M0721	700X2100	2	木门	
	M0921	850X2100	3	木门	
	M1521	1450X2100	1	木门	
普通窗	C0805	800X450	4	水泥预制窗花	
	C1519	1500X1900	3	铝合金推拉窗	

图例：
梁：240X400

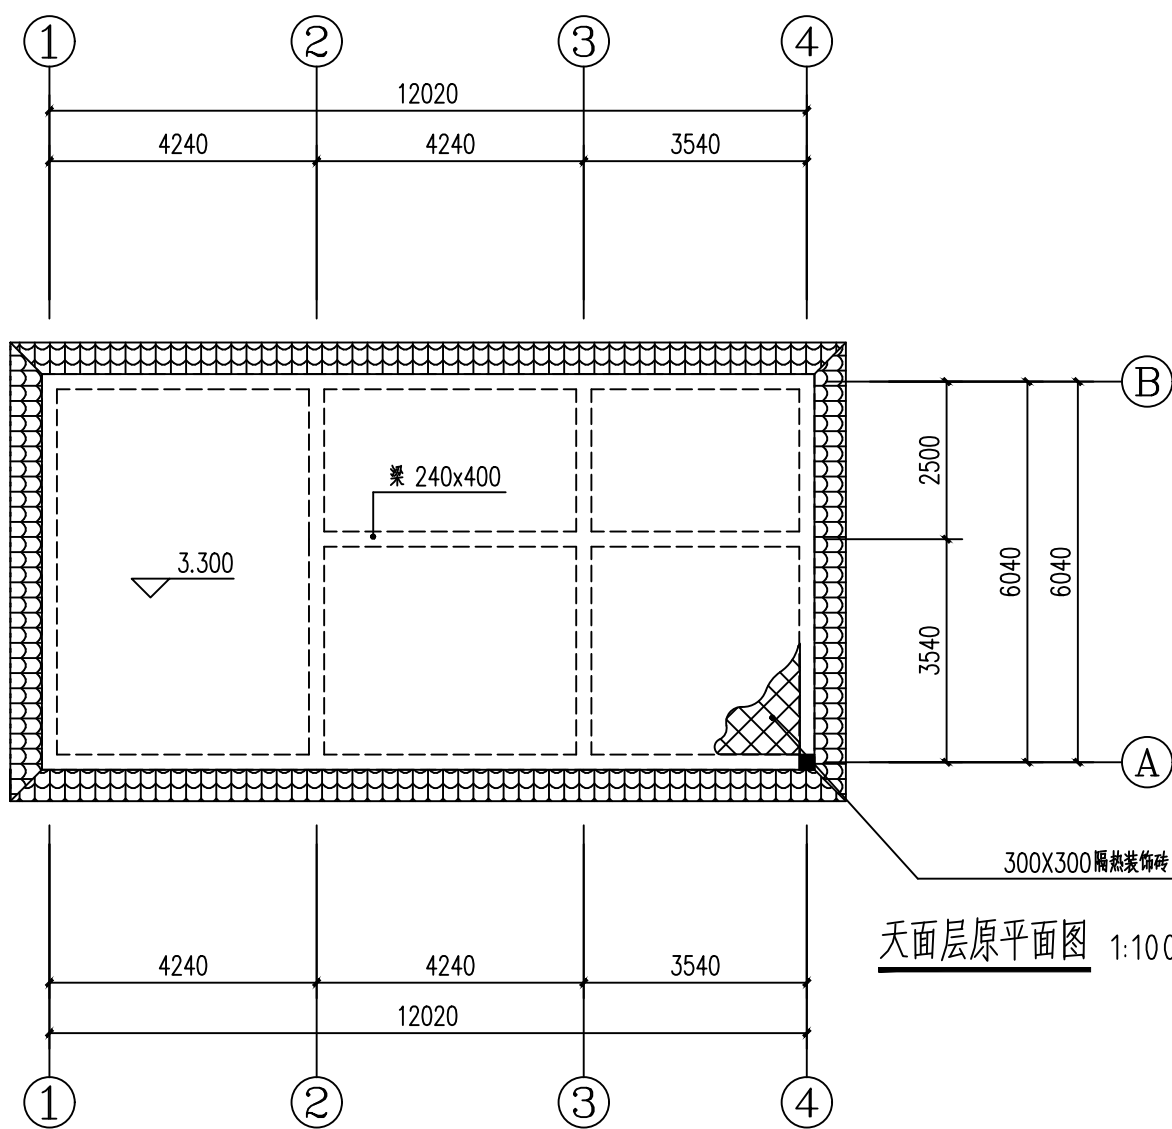


天面层原平面图 1:100

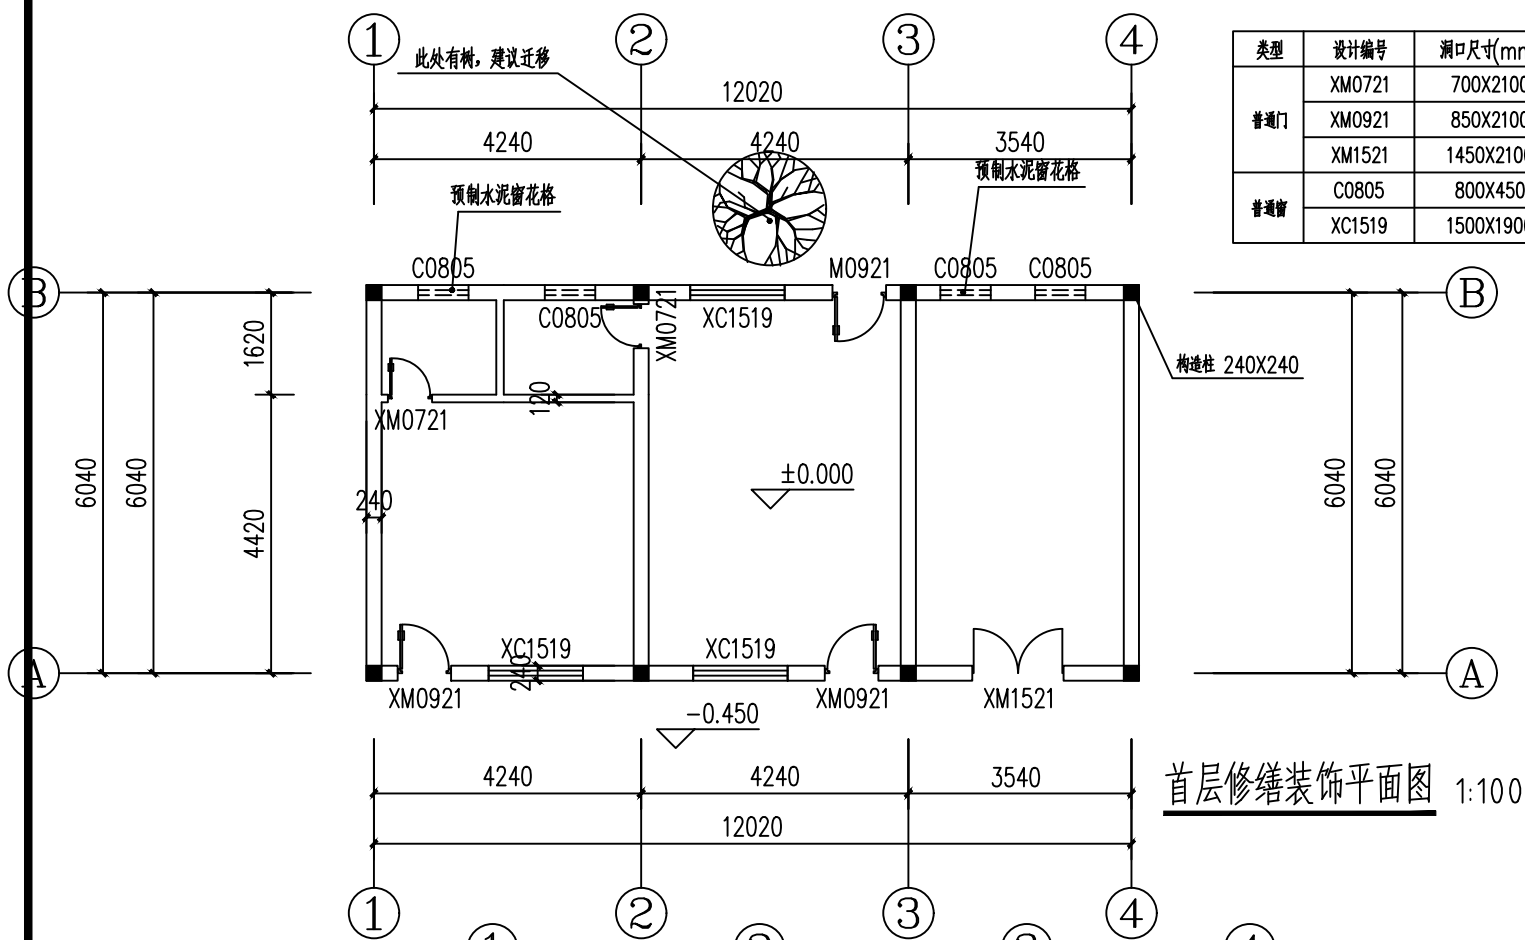

首层修缮装饰平面图 1:100

类型	设计编号	洞口尺寸(mm)	数量	图例名称	备注
普通门	XM0721	700X2100	2	铝合金门	
	XM0921	850X2100	3	成品不锈钢防盗门木纹色	
	XM1521	1450X2100	1	成品不锈钢防盗门木纹色	
普通窗	XC0805	800X450	4	水泥预制窗花	
	XC1519	1500X1900	3	铝合金推拉窗	双层钢化玻璃

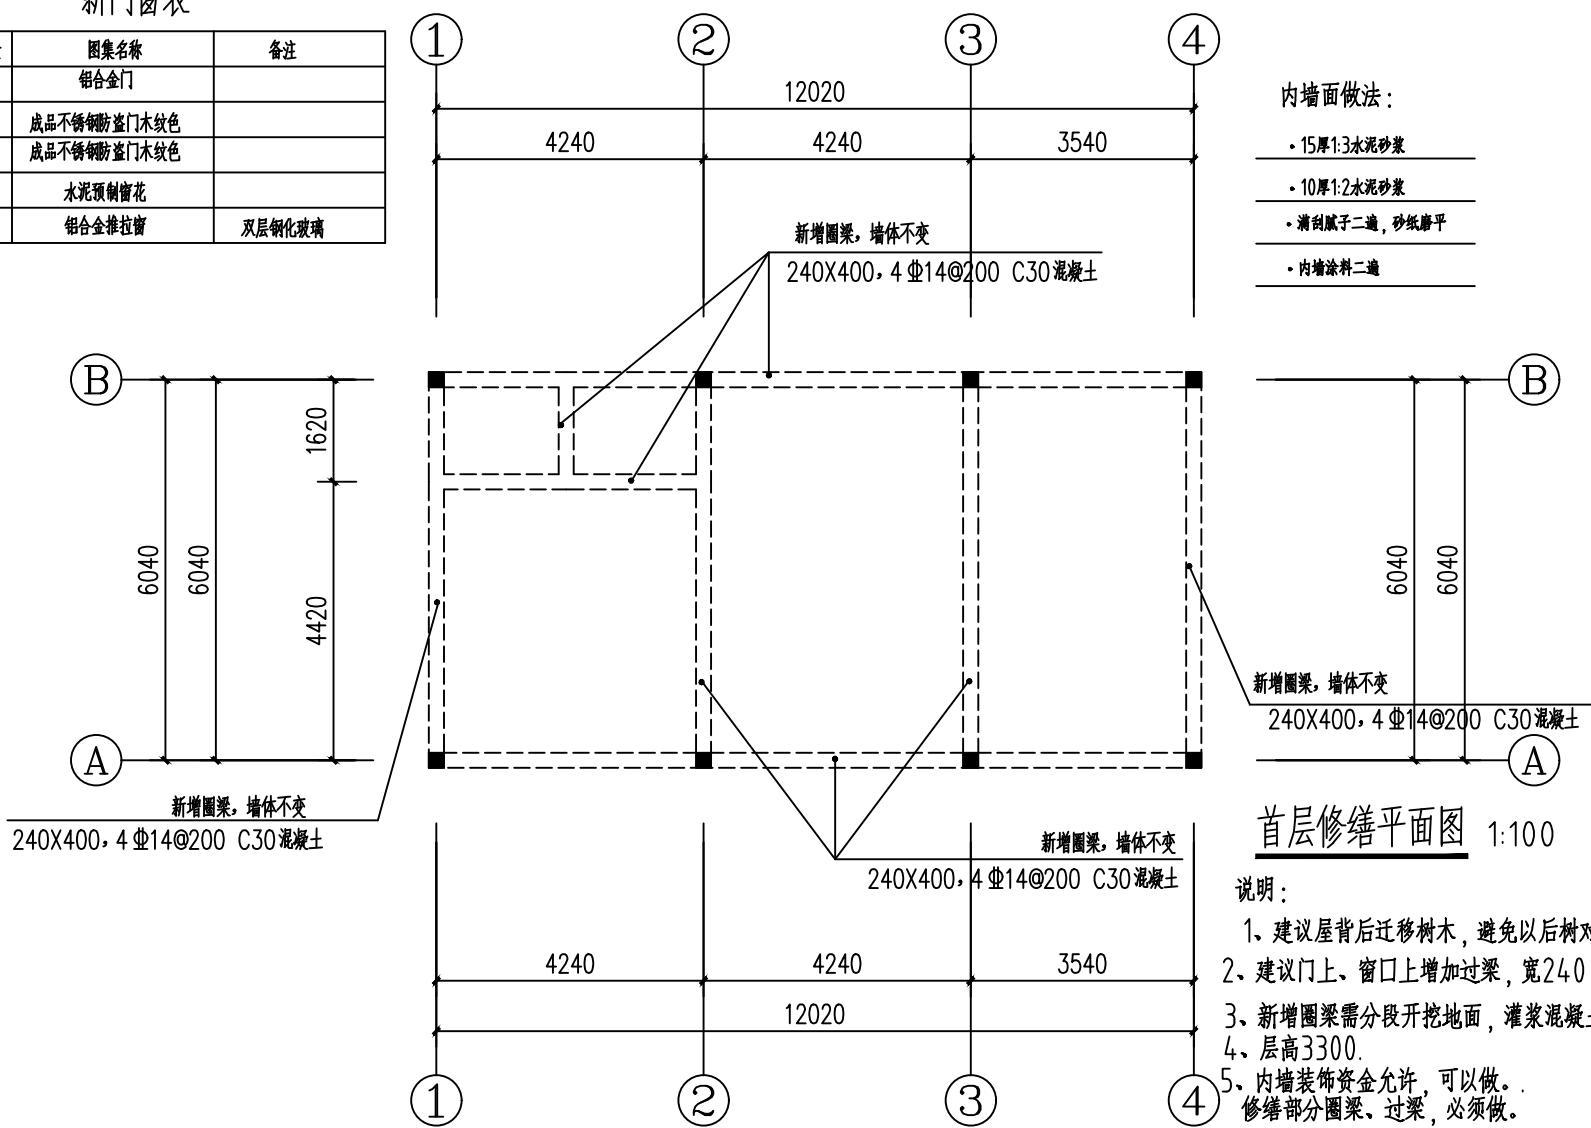


首层修缮平面图 1:100

- 说明：
- 建议屋背后迁移树木，避免以后对房屋影响。
 - 建议门上、窗口上增加过梁，宽240，高100，长按门和窗的实际长度。C20混凝土。
 - 新增圈梁需分段开挖地面，灌浆混凝土，宽240，高400。
 - 层高3300。
 - 内墙装饰资金允许，可以做。修缮部分圈梁、过梁，必须做。
 - 内墙有裂缝处，铲除表面装饰层，表面挂聚丙纤维网，再按内墙做法。
 - 内墙有裂缝处暂定3处，高2700，宽按1000计。
 - 拆除原有门进行更换。

说明：屋面防水做法：

- 20厚水泥砂浆
- 40厚C20细石混凝土，内配双向φ4@150钢筋，3m×3m分格，缝宽20，密封胶嵌缝
- 1.5厚贴必定BAC-P双面自粘防水卷材
- 防水保温一体化板80厚
- 5厚聚合物水泥浆
- 现浇钢筋混凝土结构层（结构找坡）

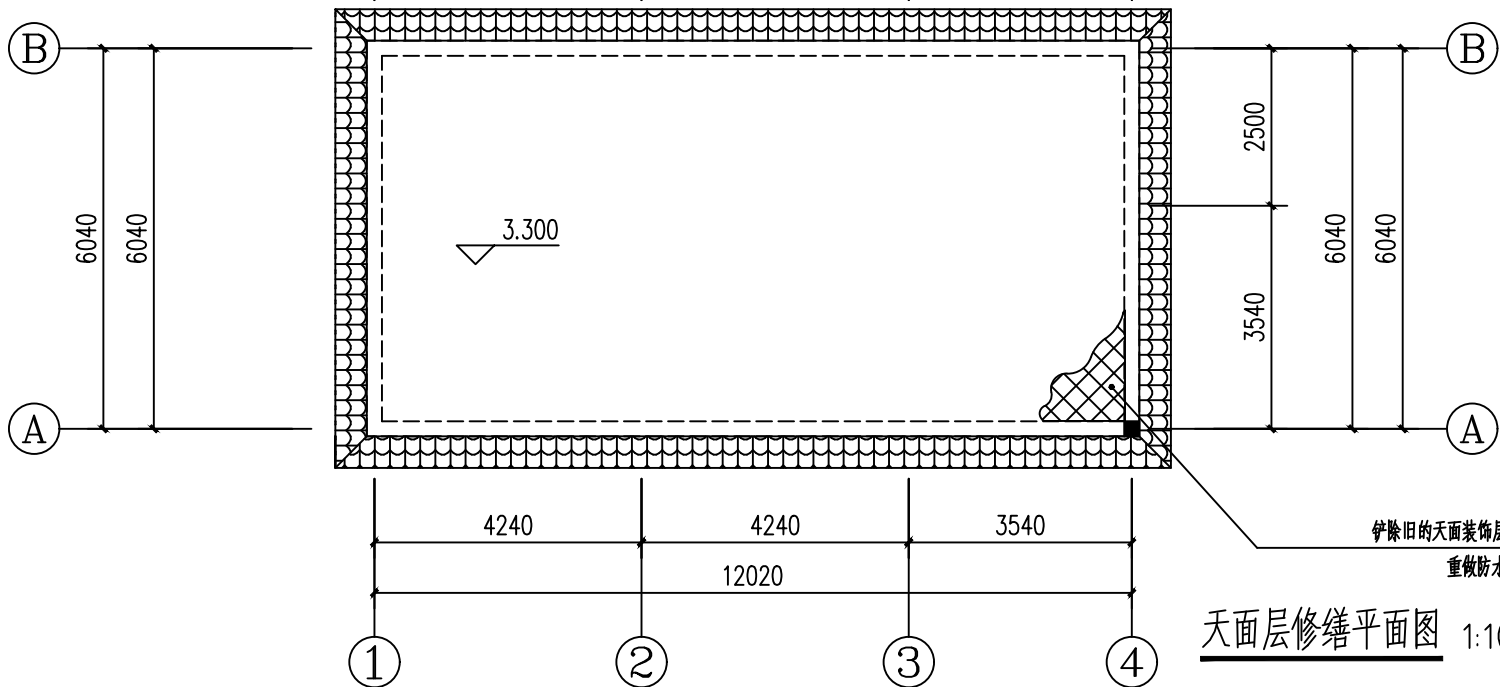

天面层修缮平面图 1:100