

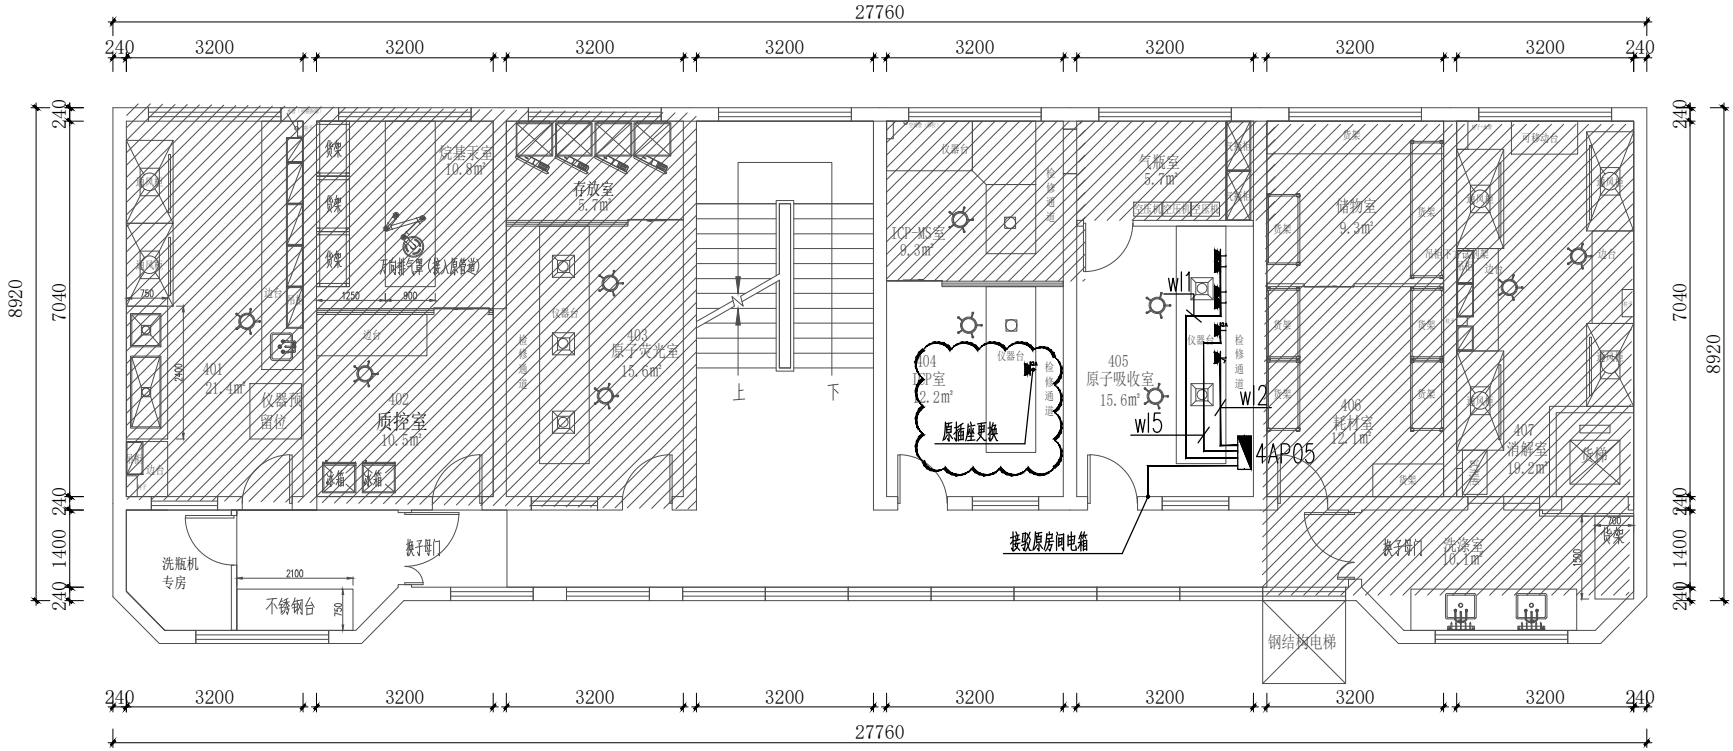


四层实验室配电平面图 1:100


序号	图例	名称	规格	单位	数量	备注
1		多种电源配电箱	按图	台	1	按图
2	32A	32A插座	200V 32A	个	2	配合家具安装
3		带开关三极暗装插座	200V 16A	个	1	配合家具安装
4		单相二、三极暗装插座	200V 10A	个	4	配合家具安装

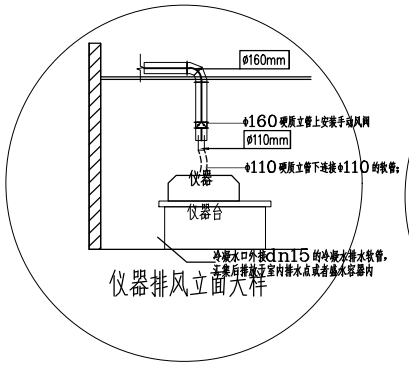


404 房改造前

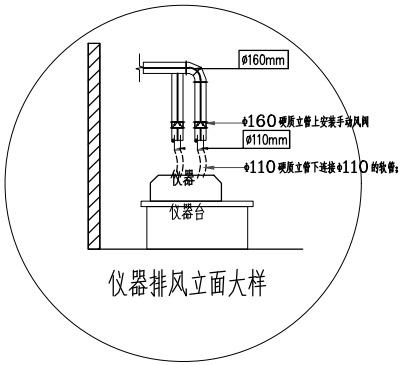


404 房改造后

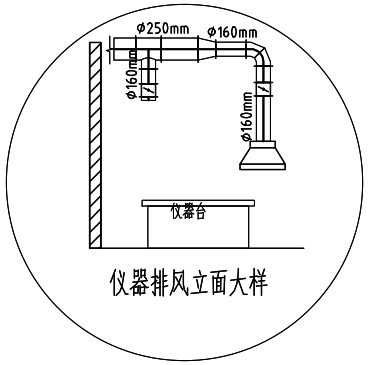


405 房改造前

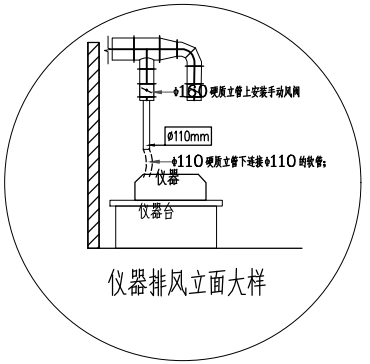

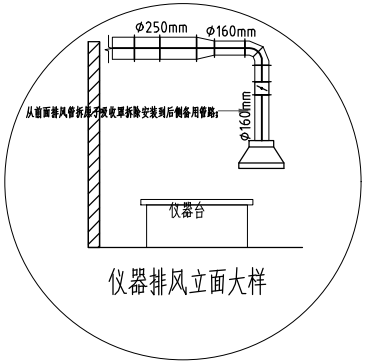

405 房改造后

四层实验室排风改造图

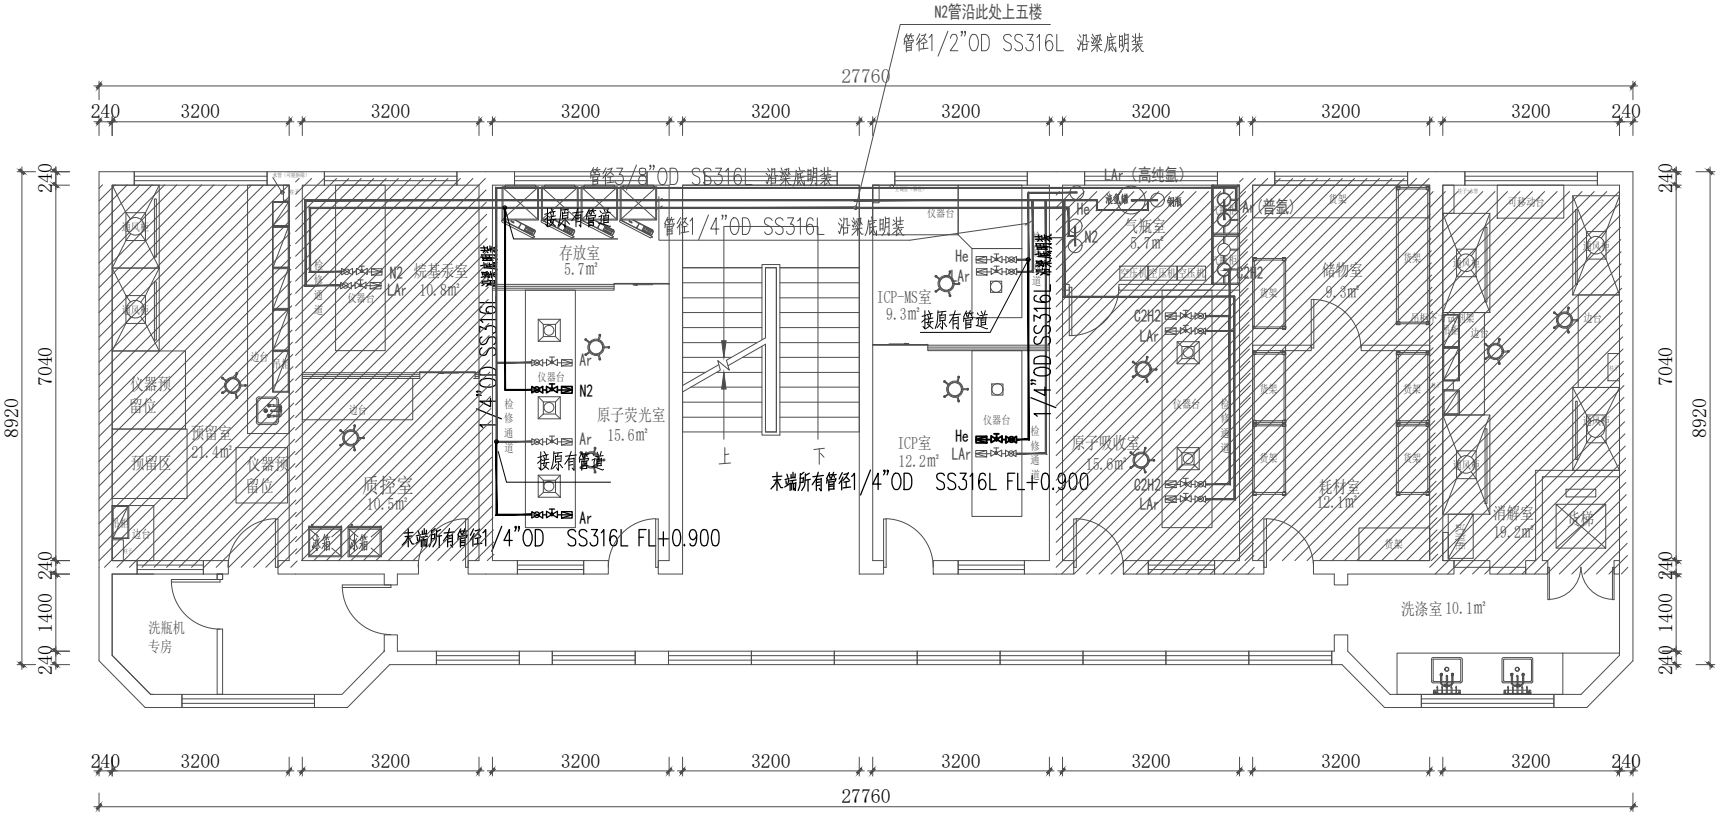

四层实验室供气平面图 1:100